




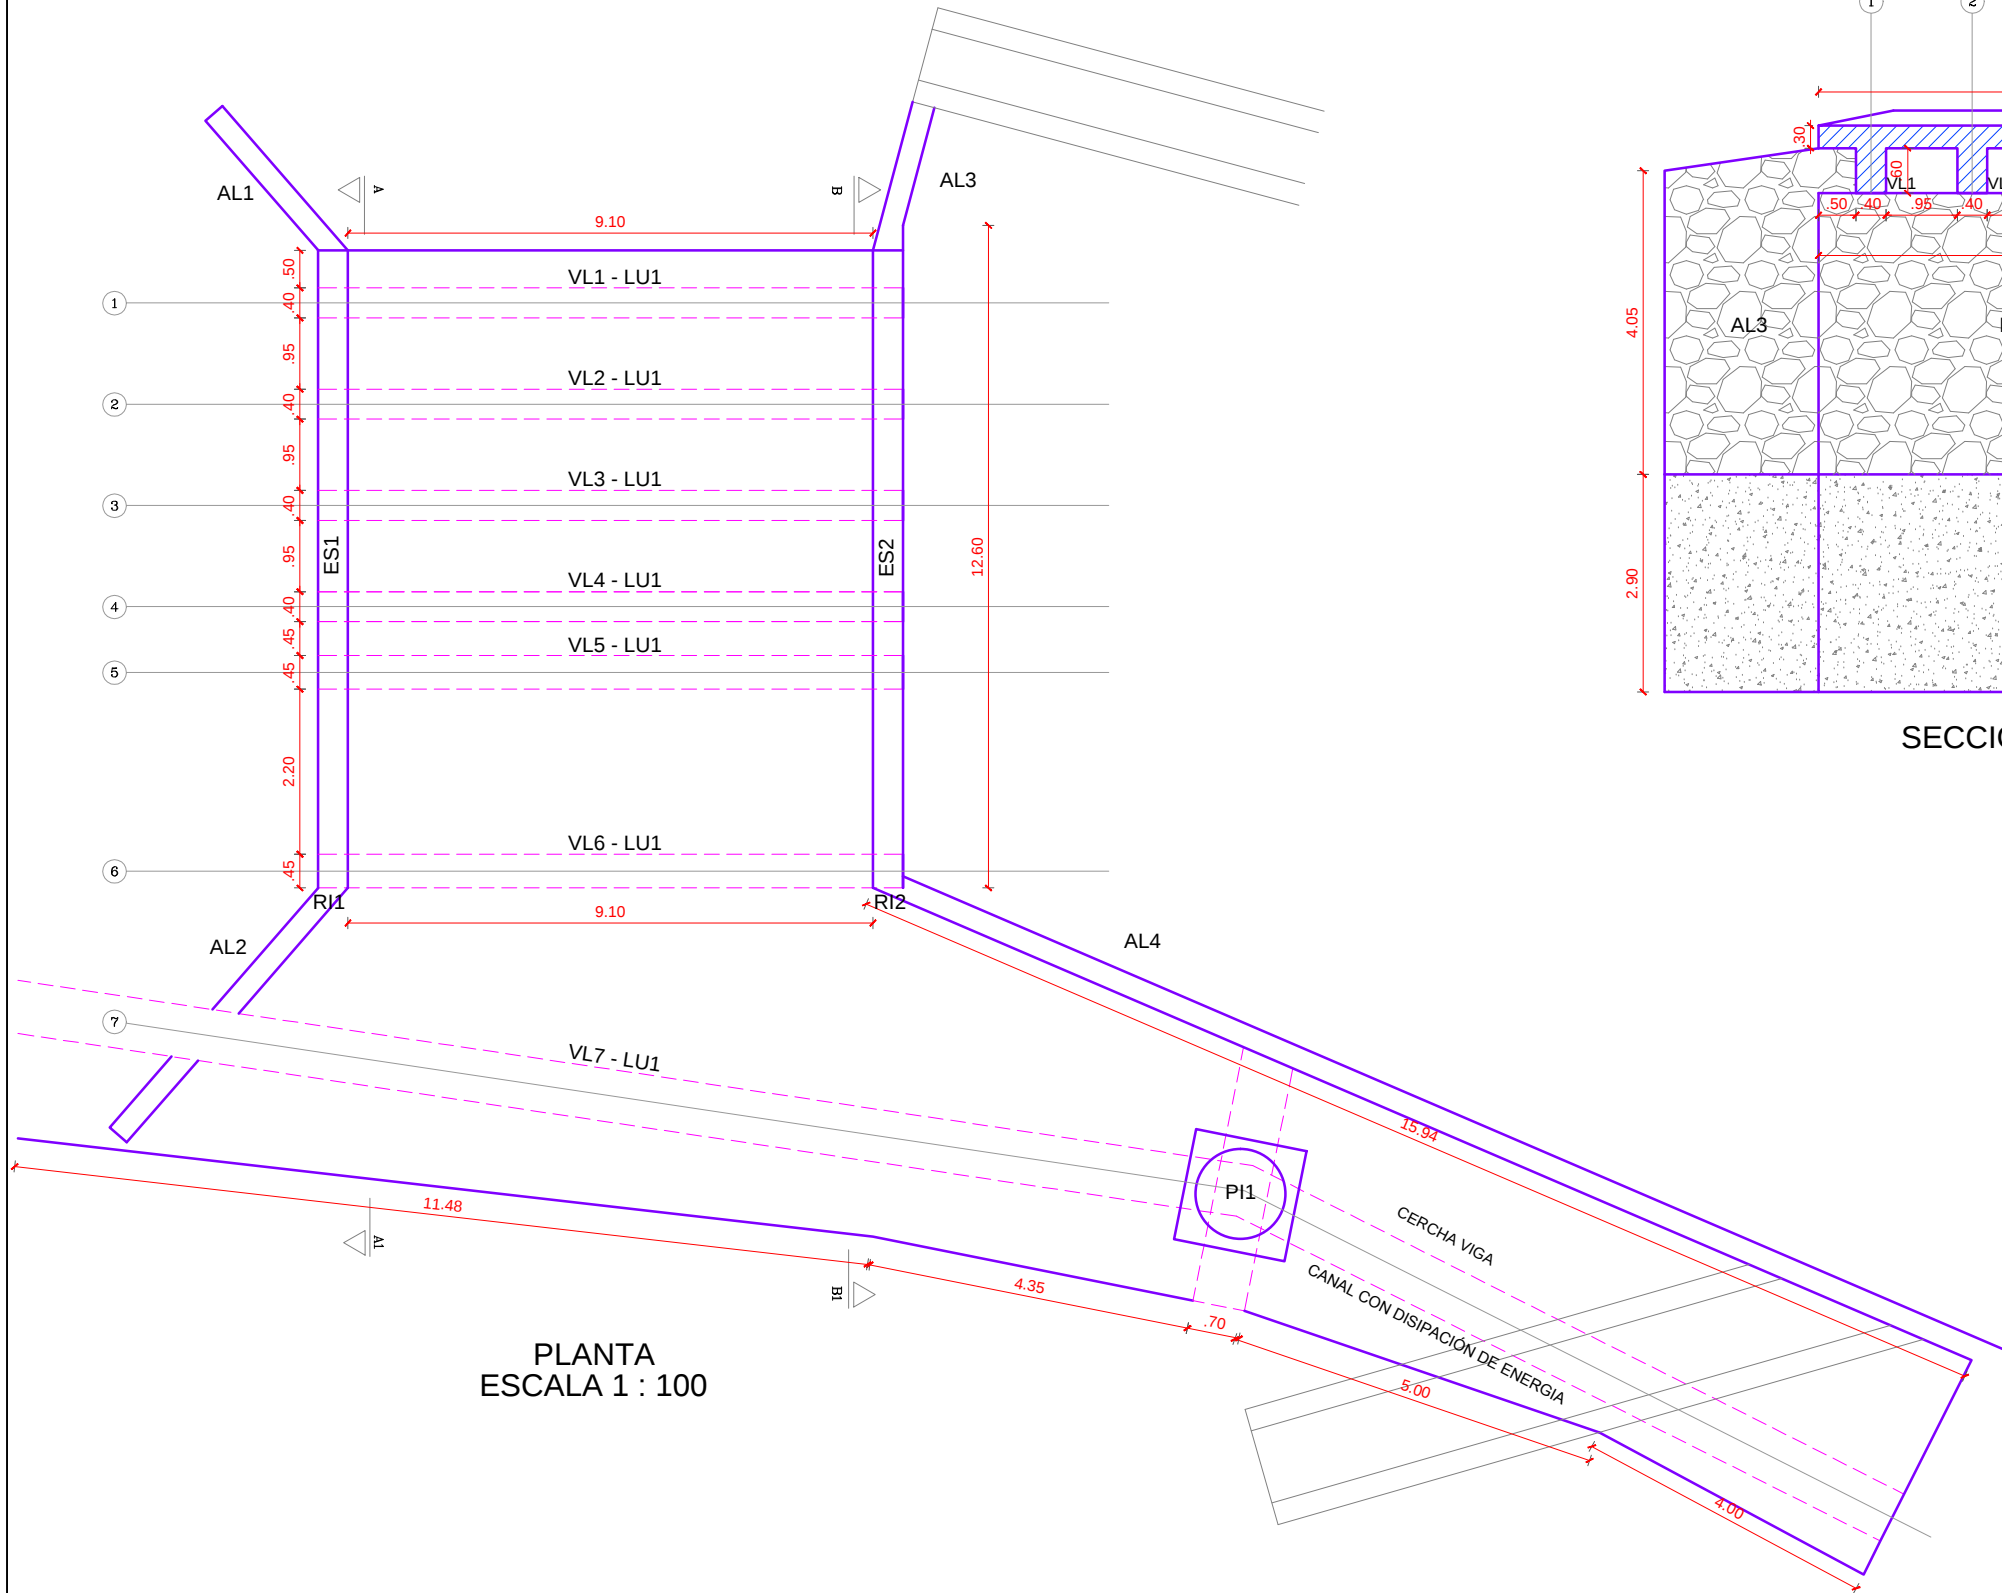

PLANTA
ESCALA 1 : 100

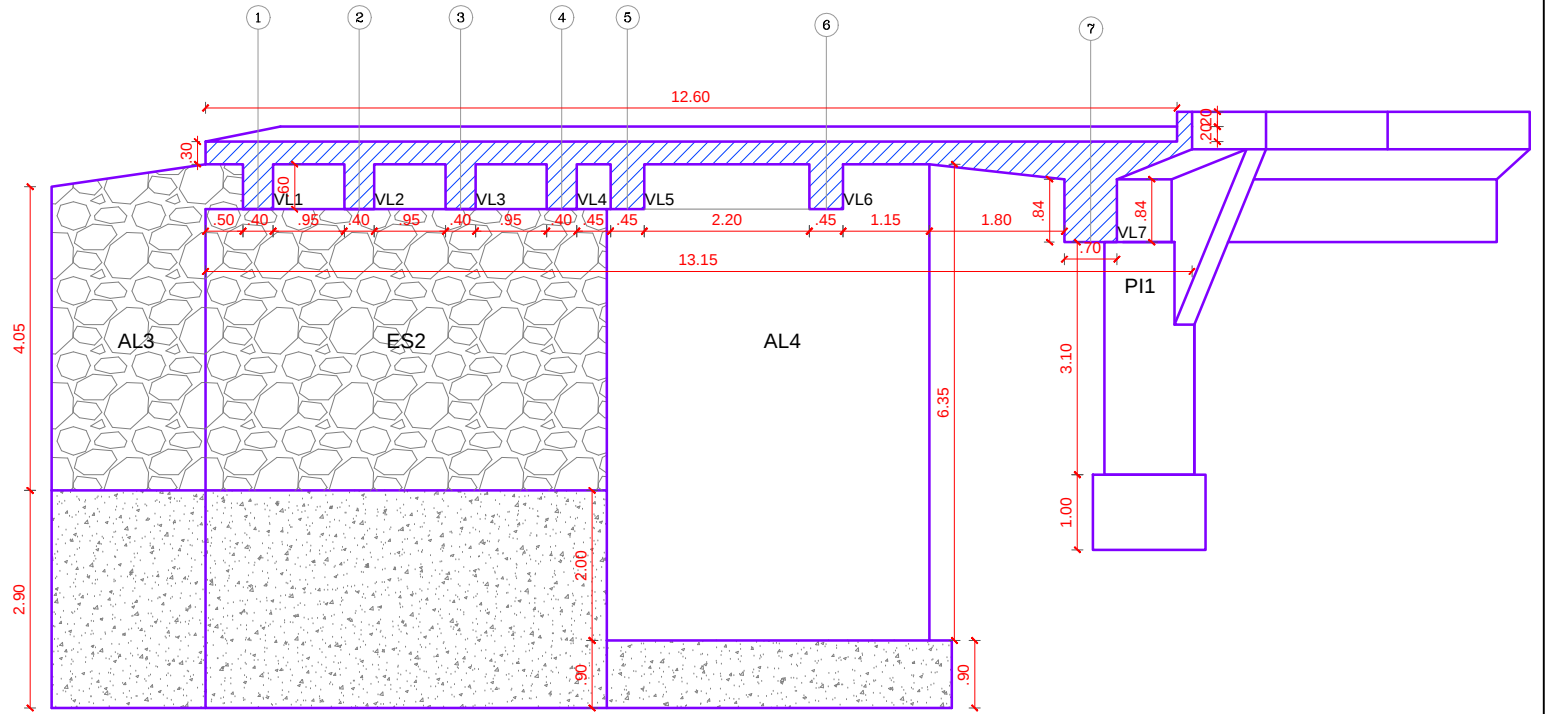

SECCION TRANSVERSAL B - B1
ESCALA 1 : 100

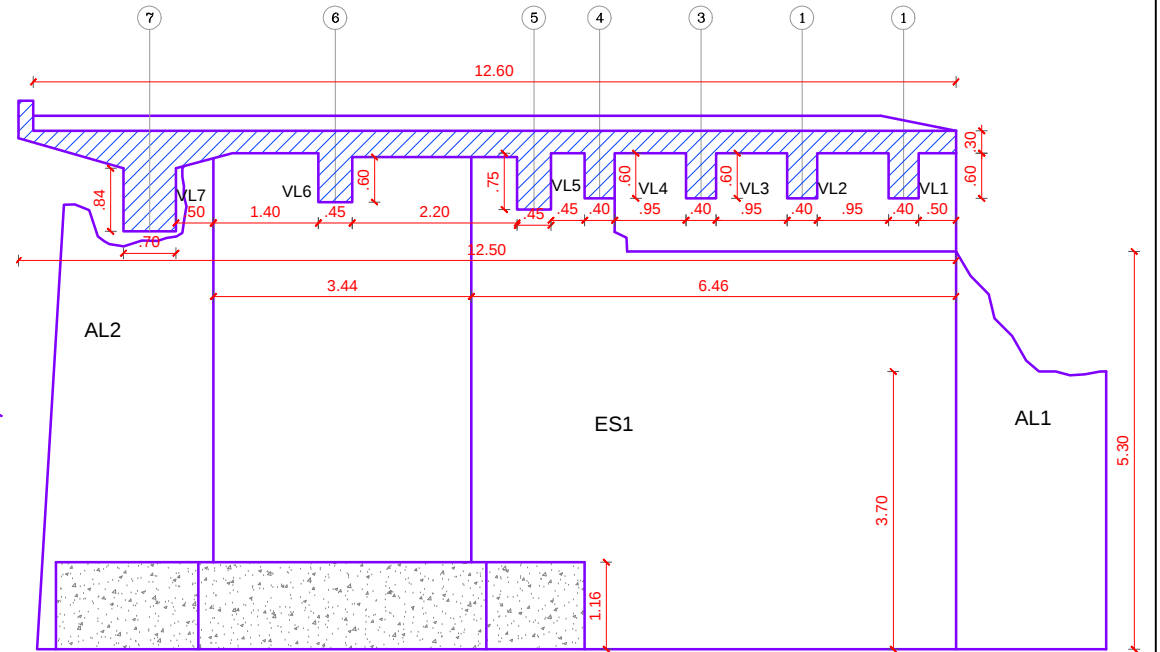


SECCION TRANSVERSAL A - A1
ESCALA 1 : 100



REPUBLICA DE COLOMBIA
MINISTERIO DE TRANSPORTE
INSTITUTO NACIONAL DE VIAS



CONSORCIO
INGENIERÍA VIAL
2011

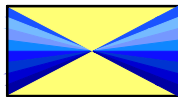

ELABORÓ:
DESAING
REVISÓ:
L.C.S

ESCALAS:
Horizontal: INDICADAS
Vertical: INDICADAS

PROYECTO:
ESTUDIO DE INSPECCIÓN E INVENTARIO DE PUENTES DE LA
RED NACIONAL DE CARRETERAS. EN LA ZONA SUR

TÍTULO:
ESQUEMA GEOMÉTRICO DE LA SUPERESTRUCTURA
DEL PUENTE RIO MOLINO
POPAYAN - LA PORTADA

FECHA: AGOSTO DE 2012
PLANO: 1 DE 2
ACAD: S1-08-2002-002.00
REV. 0