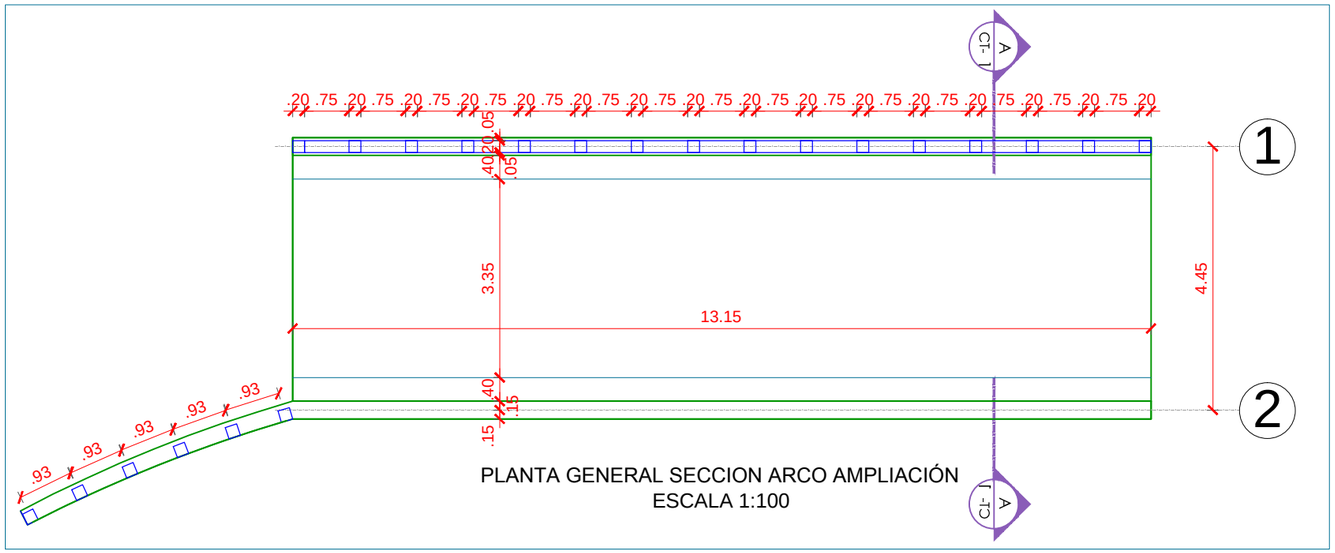

PLANTA GENERAL SECCION ARCO AMPLIACIÓN
ESCALA 1:100

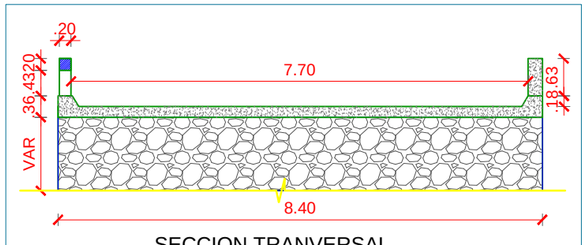

SECCION TRANVERSAL
ESCALA 1:100

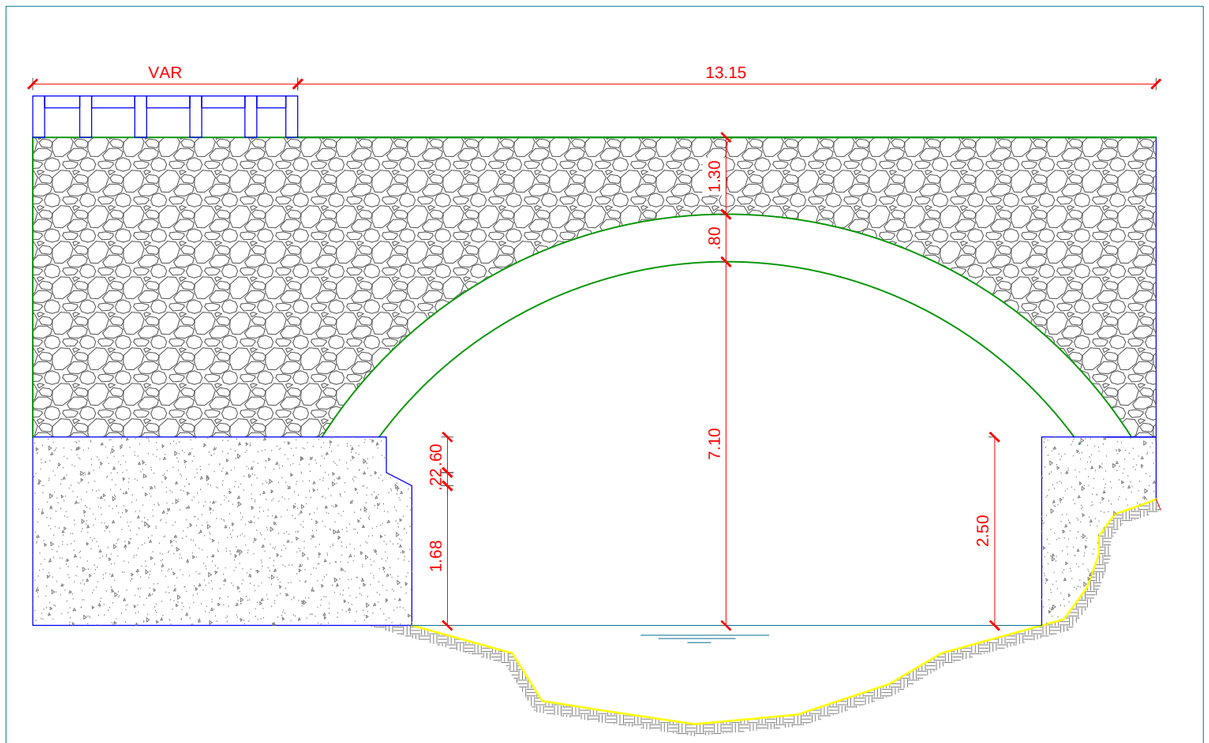

SECCION LONGITUDINAL
ESCALA 1:100

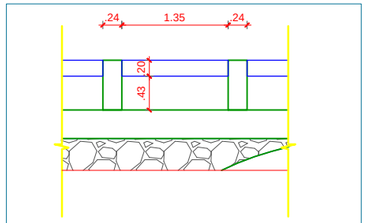

DETALLE DE BARANDA
EN CONCRETO
ESCALA 1:75

NOTA:
TODAS LAS MEDIDAS ESTÁN DADAS EN METROS.

REPUBLICA DE COLOMBIA MINISTERIO DE TRANSPORTE INSTITUTO NACIONAL DE VIAS	CONSORCIO INGENIERÍA VIAL 2011	ELABORÓ: DESAING REVISÓ: L.C.S	ESCALAS: Horizontal: INDICADAS Vertical: INDICADAS	PROYECTO: ESTUDIO DE INSPECCIÓN E INVENTARIO DE PUENTES DE LA RED NACIONAL DE CARRETERAS EN LA ZONA SUR	TITULO: ESQUEMA GEOMÉTRICO DE LA SUPERESTRUCTURA PUENTE CAUCA POPAYÁN-LA PORTADA FECHA: AGOSTO DE 2012 PLANO: 1 DE 1 ACAD: S1-08-2002.003.00 REV. 0