

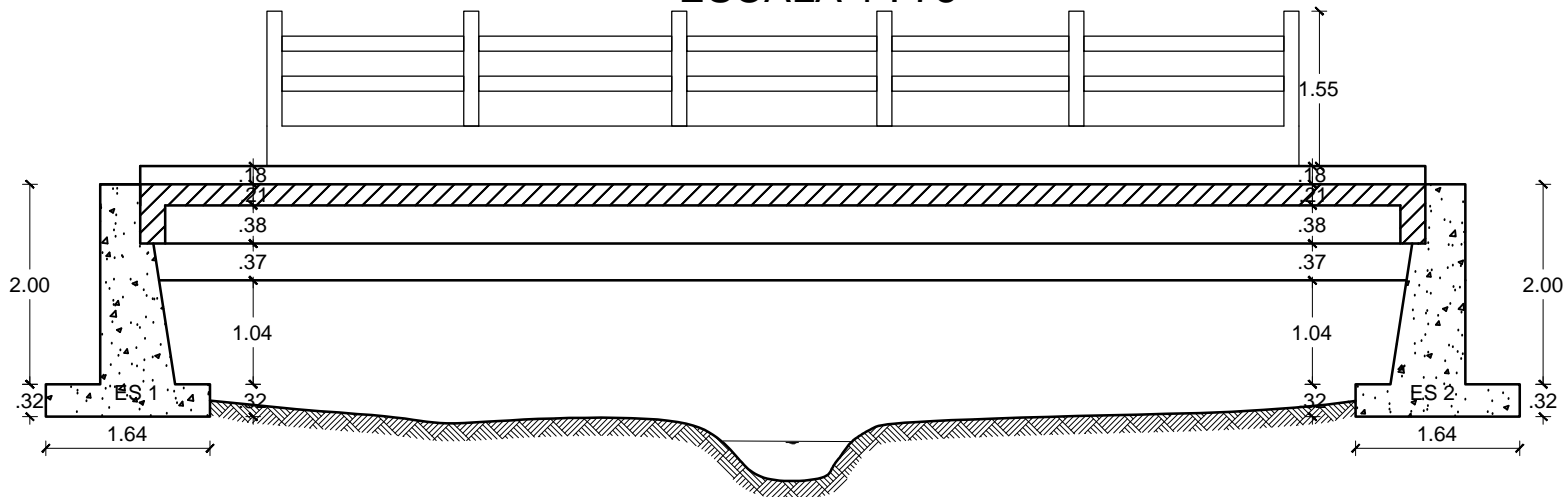
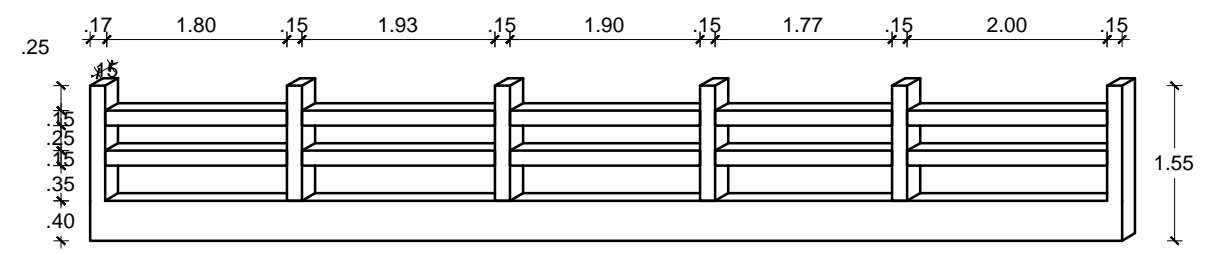


PLANTA
ESCALA 1 : 75

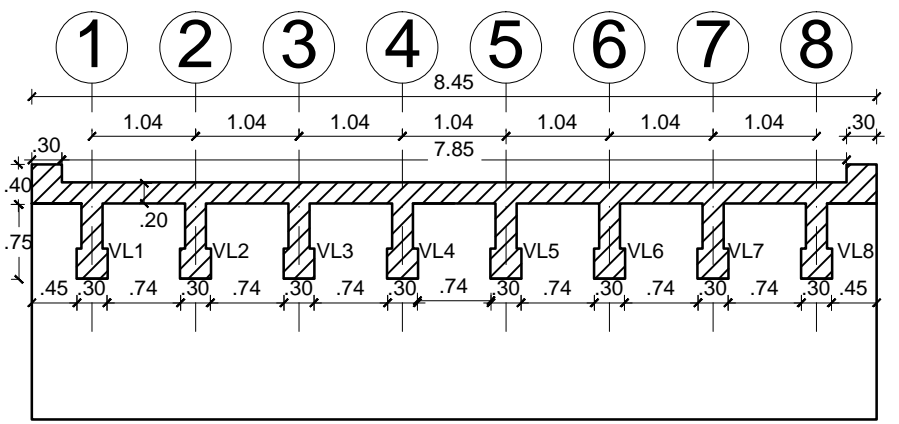

SECCION LONGITUDINAL
ESCALA 1 : 75

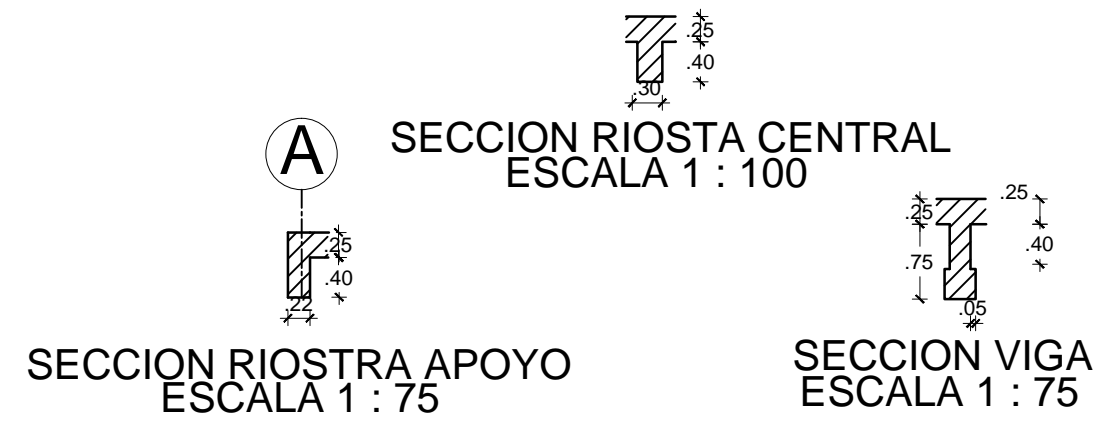

<p>REPUBLICA DE COLOMBIA MINISTERIO DE TRANSPORTE INSTITUTO NACIONAL DE VIAS</p>	<p>CONSORCIO INGENIERÍA VIAL 2011</p>	<p>ELABORÓ: L.C.S REVISÓ: C.I.V</p>	<p>ESCALAS: Horizontal: INDICADAS Vertical: INDICADAS</p>	<p>PROYECTO: ESTUDIO DE INSPECCIÓN E INVENTARIO DE PUENTES DE LA RED NACIONAL DE CARRETERAS. EN LA ZONA SUR</p>	<p>TITULO: ESQUEMA GEOMÉTRICO DE LA SUPERESTRUCTURA PUENTE CHISVAR PATICO CANDELARIA</p>	<p>FECHA: SEP DE 2012</p>	<p>REV. 0</p>
						<p>PLANO: 1 DE 1</p>	
						<p>ACAD: 08-2401-002.00</p>	