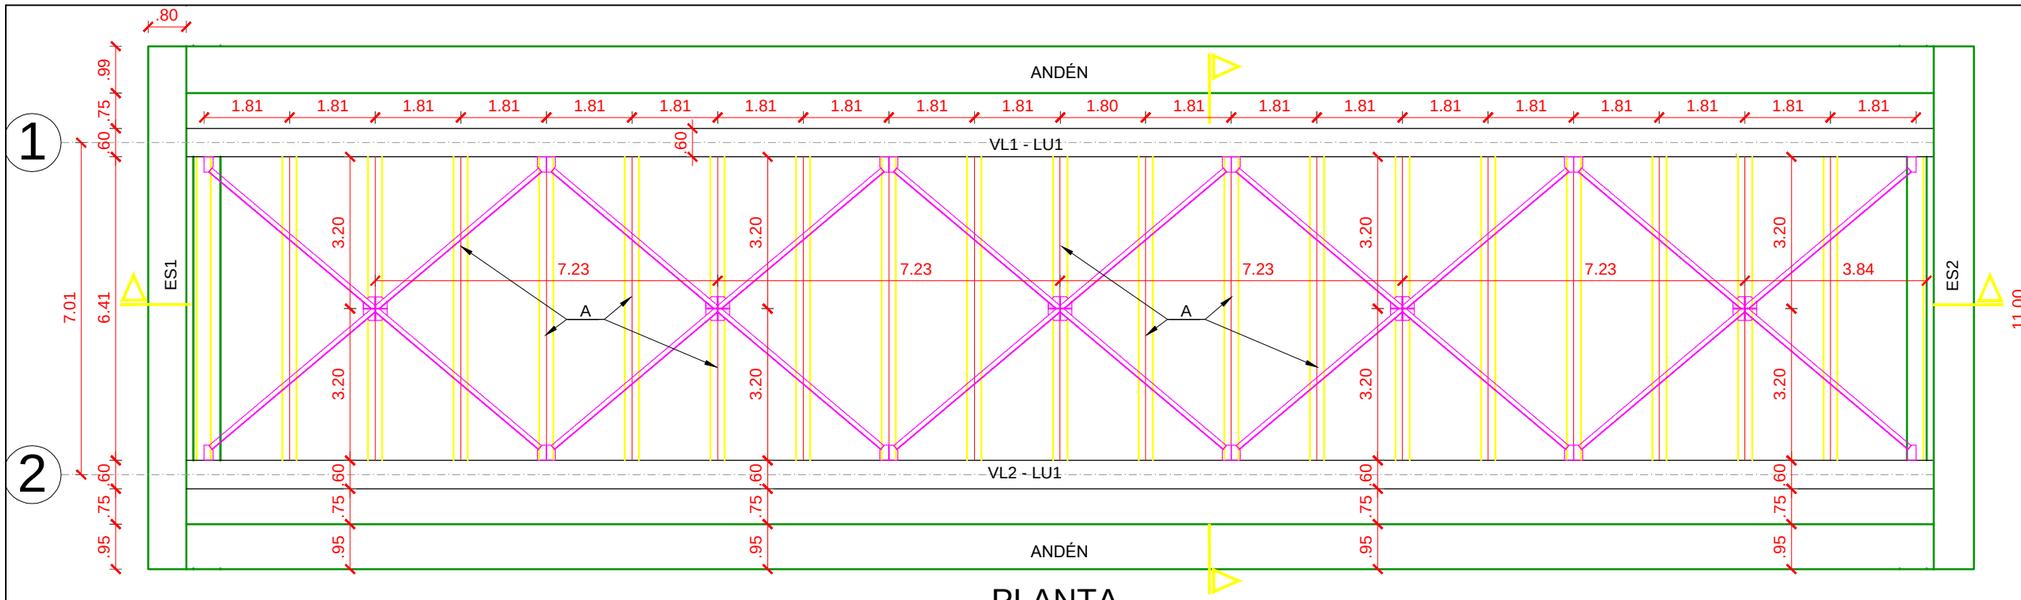

PLANTA
ESCALA 1.75

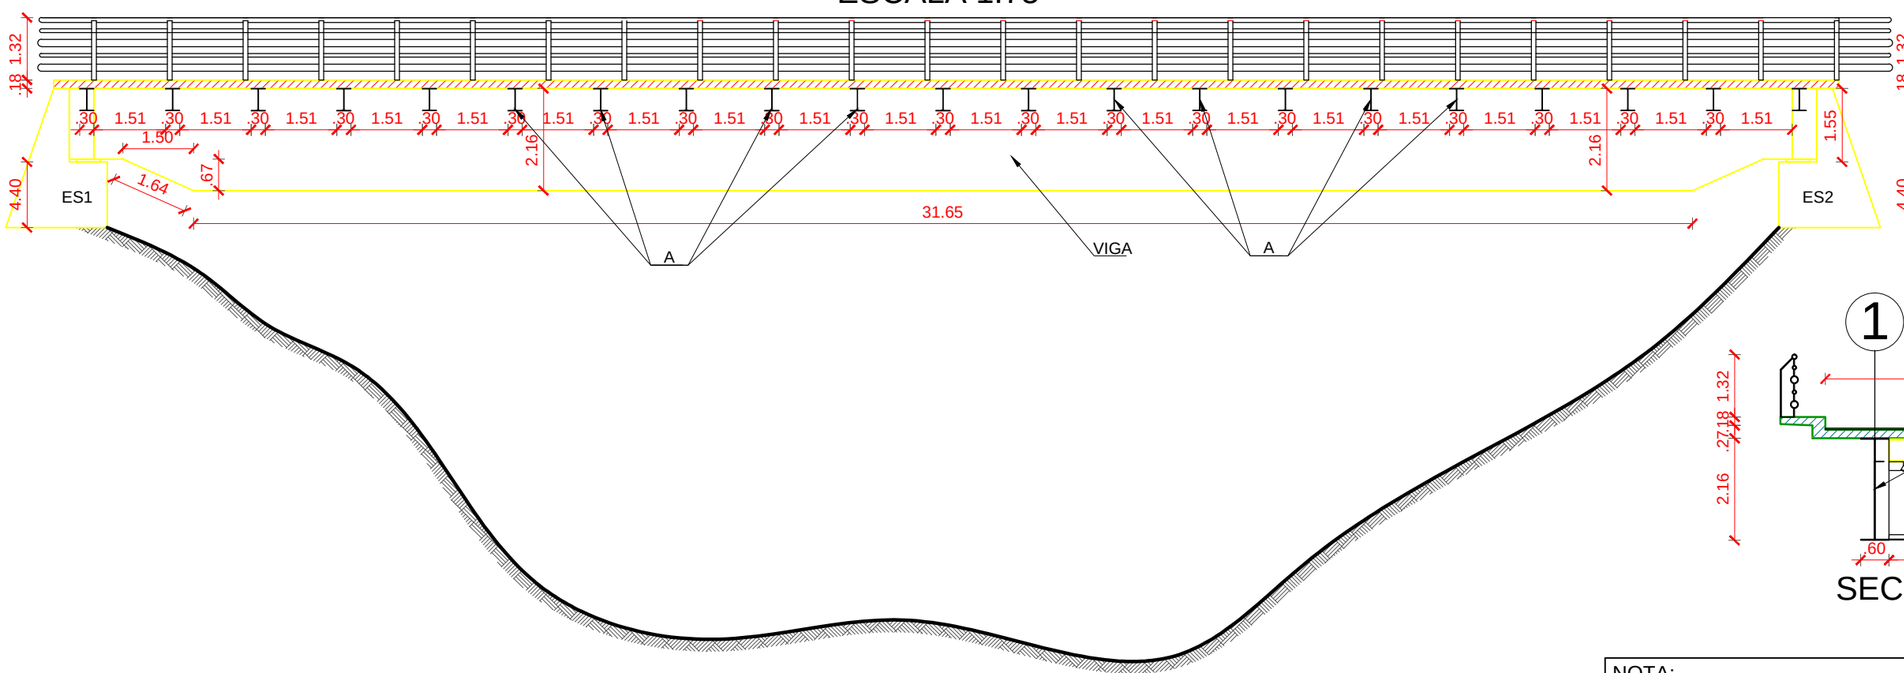

SECCION LONGITUDINAL
ESCALA 1.75

VIGA IZQUIERDA SECCÍON 1-1
ESC 1:25

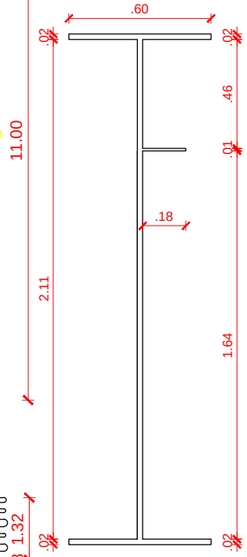

ELEMENTO A

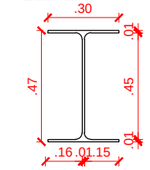

ELEMENTO B
2 agulos de 11x11cm
e= 6.mm

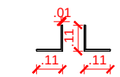

ELEMENTO D
agulo de 11x11cm
e= 11.mm

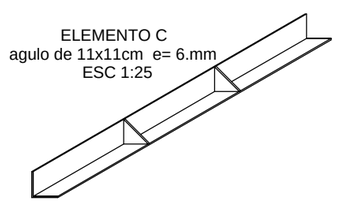

ELEMENTO C
agulo de 11x11cm e= 6.mm
ESC 1:25

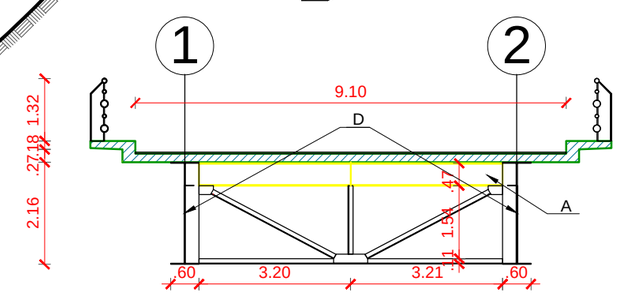

SECCION TRANSVERSAL
ESCALA 1.75

NOTA:
TODAS LAS MEDIDAS ESTÁN DADAS EN METROS.

REPUBLICA DE COLOMBIA MINISTERIO DE TRANSPORTE INSTITUTO NACIONAL DE VIAS	CONSORCIO INGENIERÍA VIAL 2011	ELABORÓ: DESAING REVISÓ: L.C.S.	ESCALAS: Horizontal: INDICADAS Vertical: INDICADAS	PROYECTO: ESTUDIO DE INSPECCIÓN E INVENTARIO DE PUENTES DE LA RED NACIONAL DE CARRETERAS. EN LA ZONA SUR	TITULO: ESQUEMA GEOMÉTRICO DE LA SUPERESTRUCTURA PUENTE RIO MAZAMORRAS POPAYAN - LA PORTADA	FECHA: AGOSTO DE 2012 PLANO: 1 DE 1 ACAD: S1-08-2002-008.20 REV. 0