



A

B

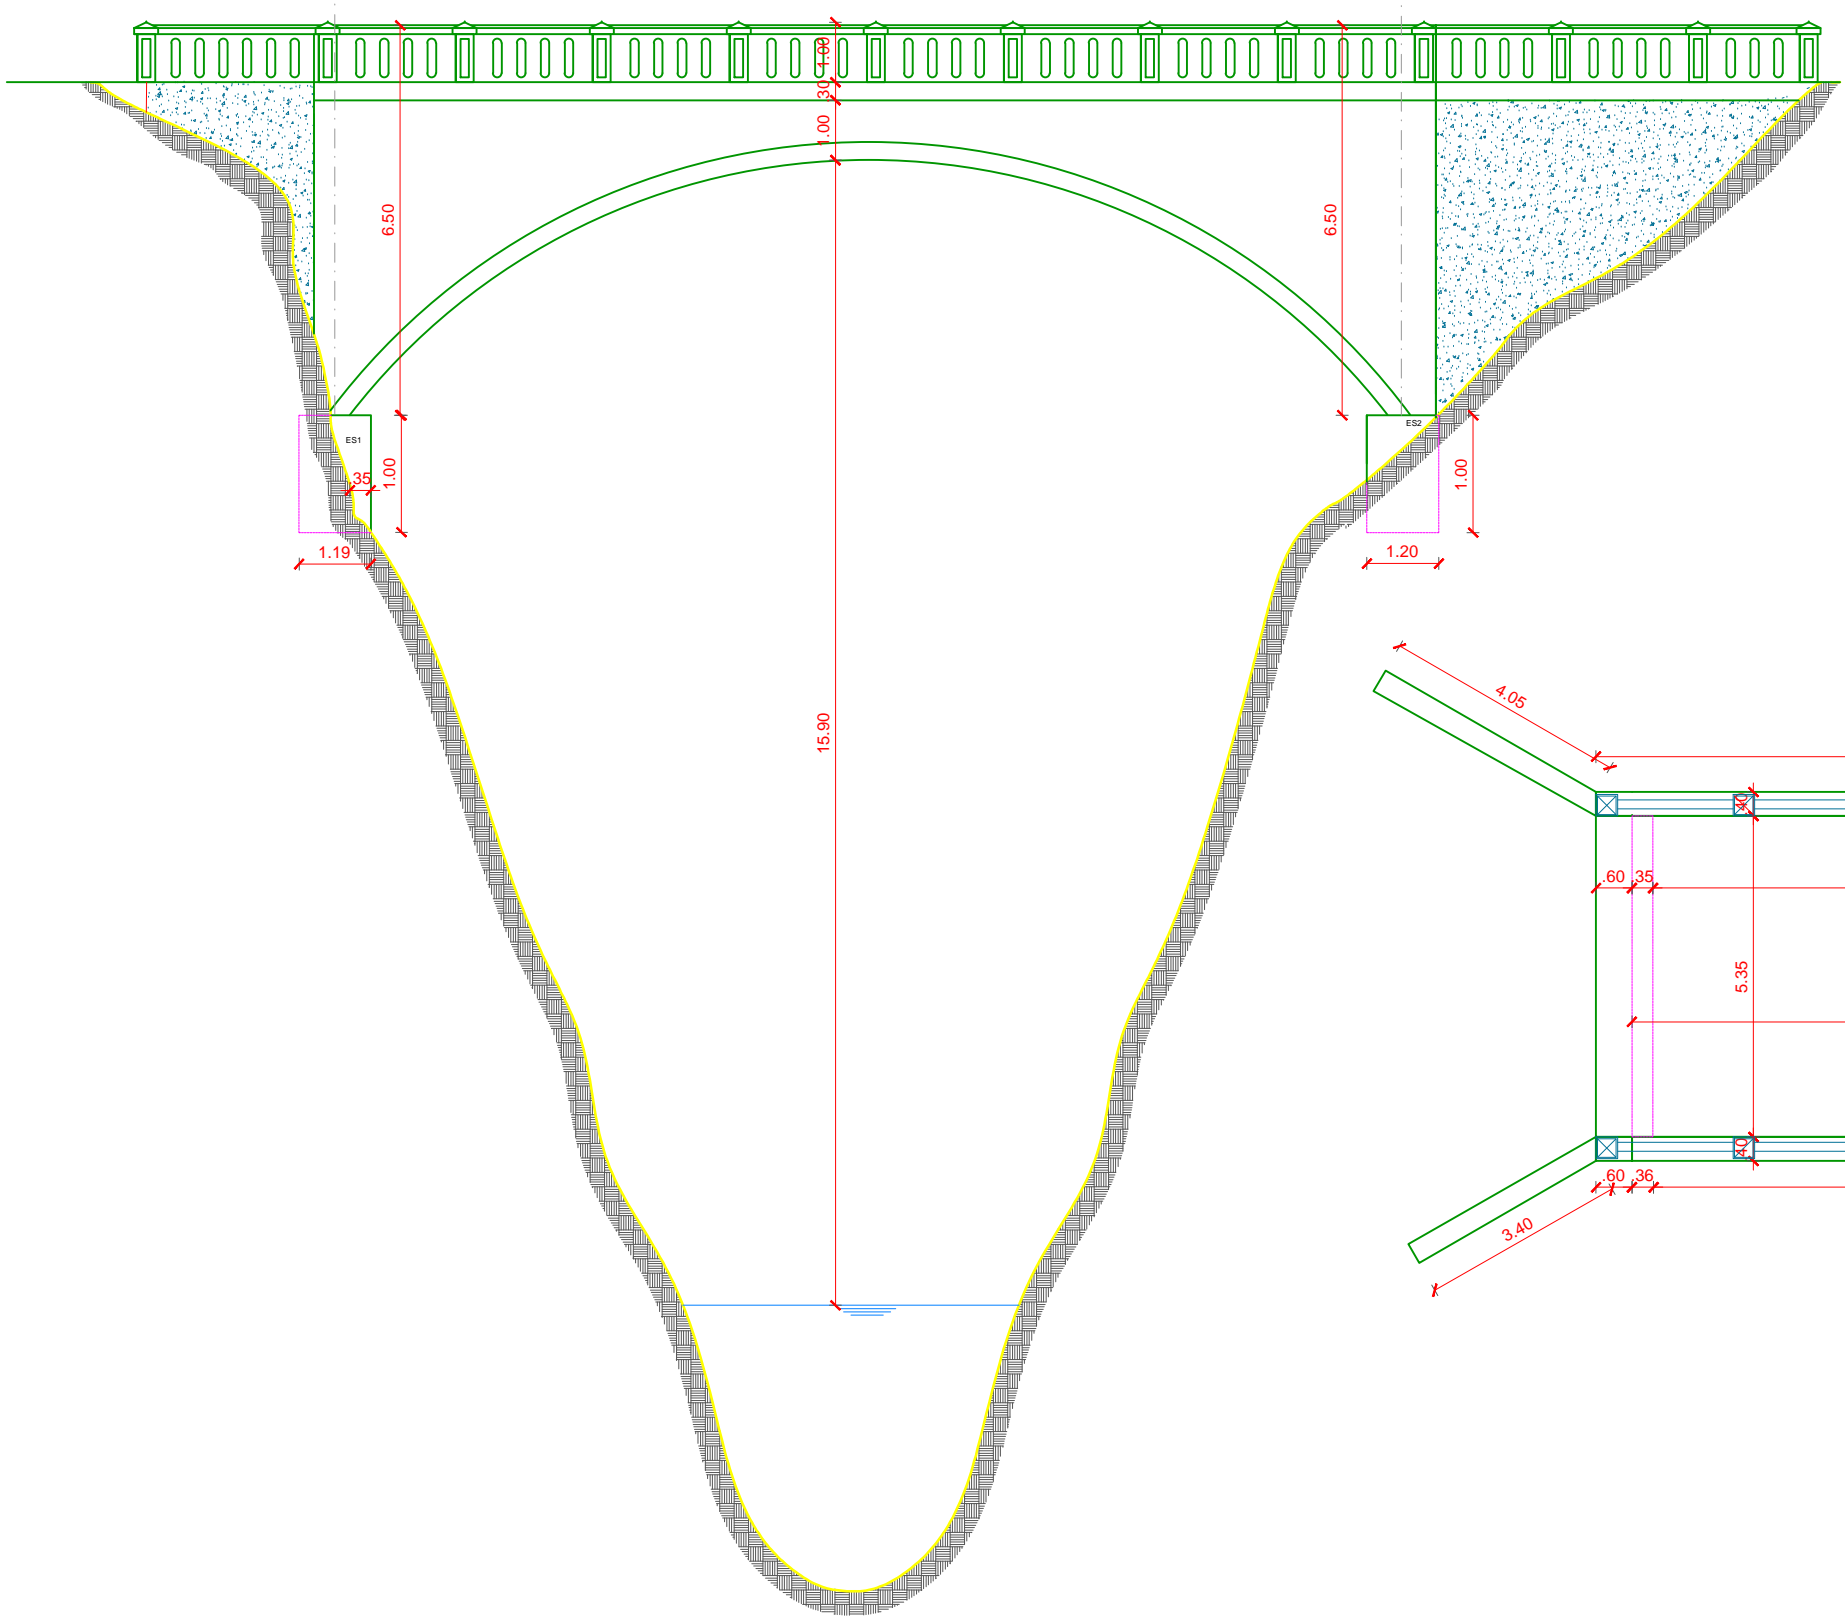


SECCION LONGITUDINAL
ESCALA 1:125

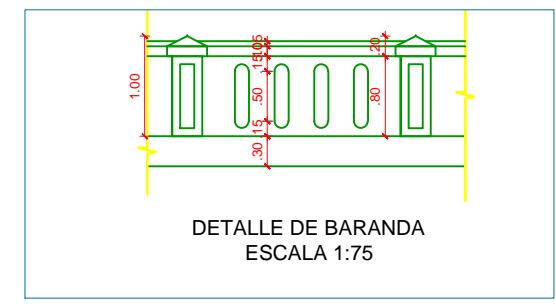

DETALLE DE BARANDA
ESCALA 1:75



SECCION TRANSVERSAL
ESCALA 1:125

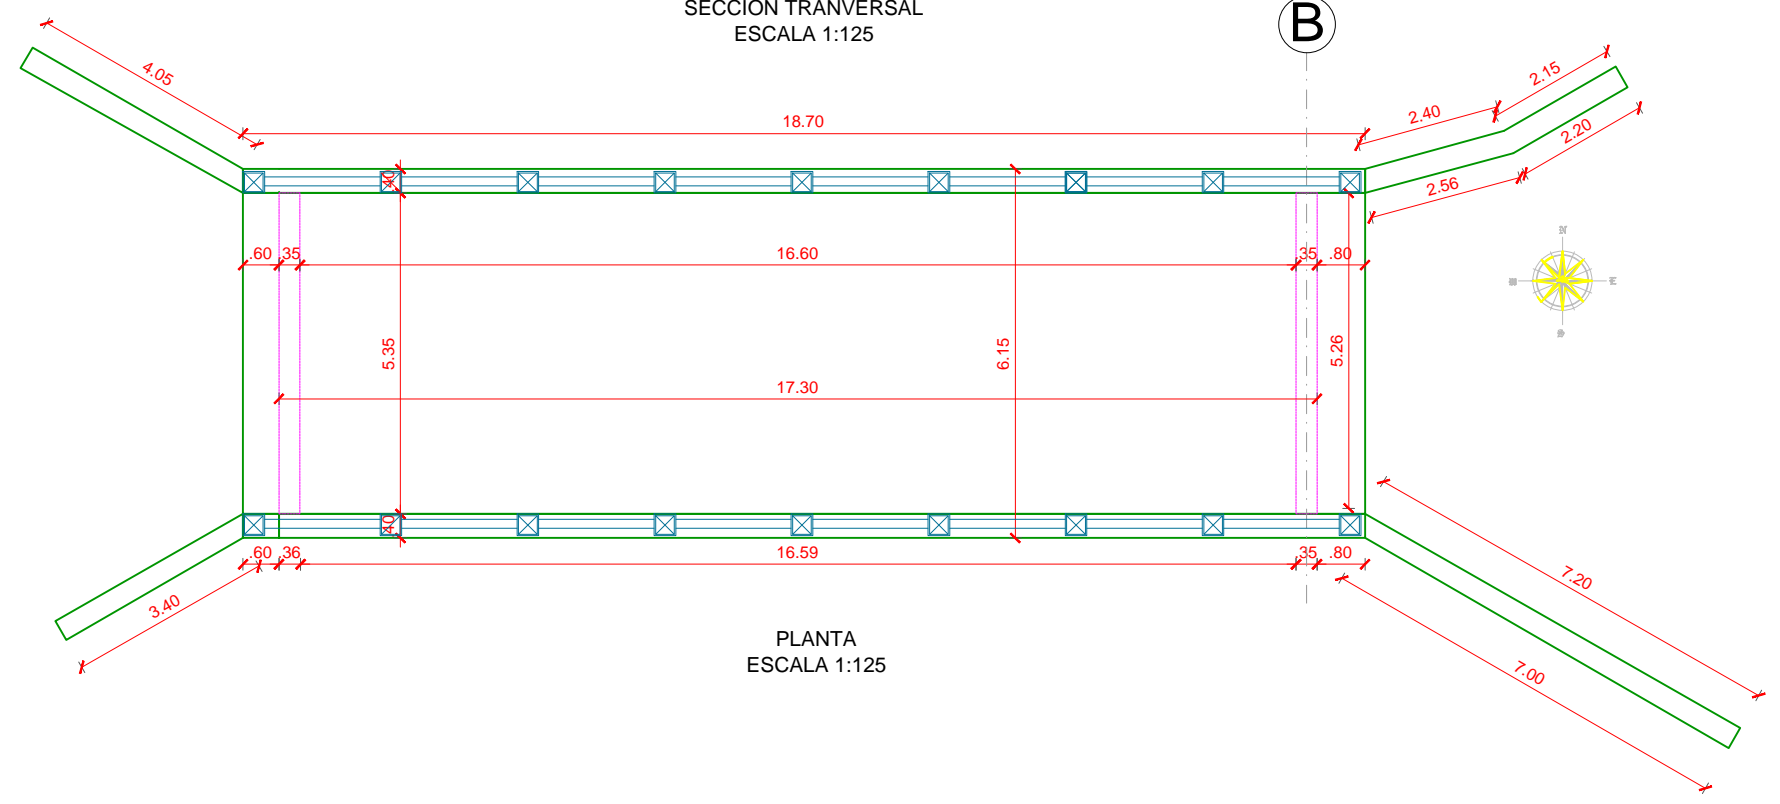

PLANTA
ESCALA 1:125



NOTA:
TODAS LAS MEDIDAS ESTÁN DADAS EN METROS.