




PLANTA  
ESCALA 1 : 100

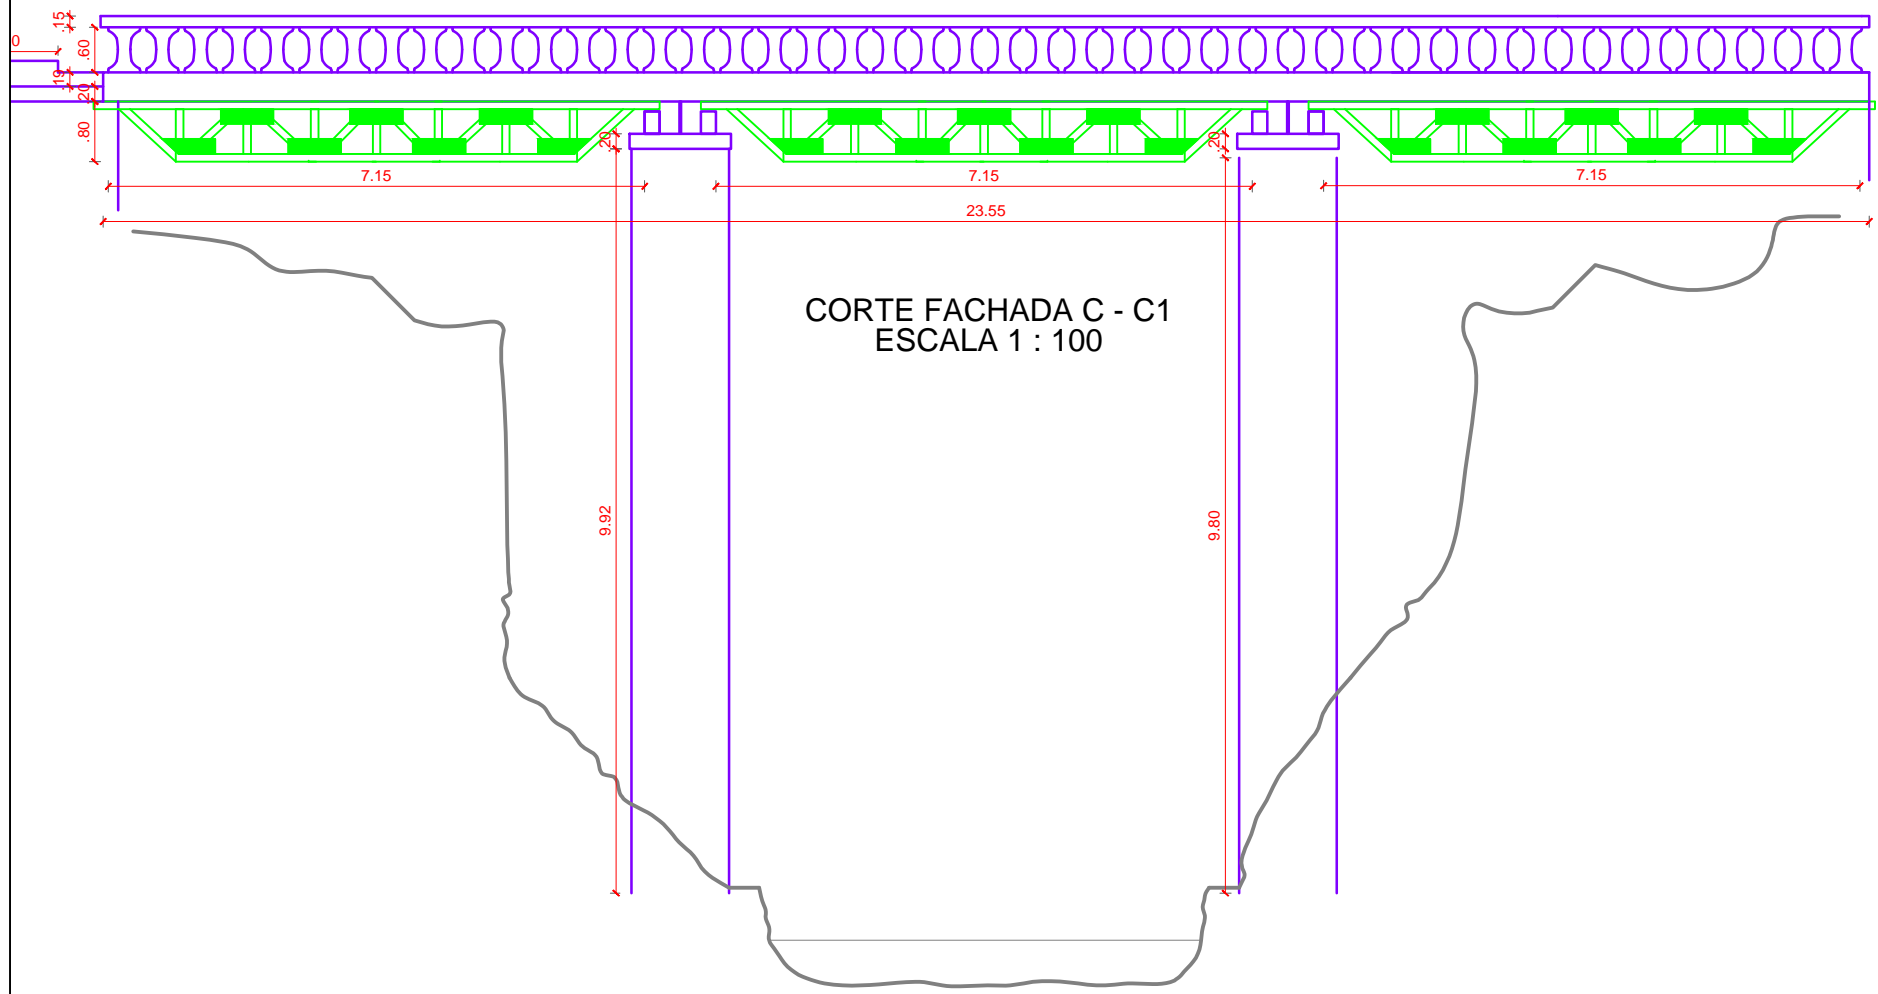


CORTE FACHADA C - C1  
ESCALA 1 : 100

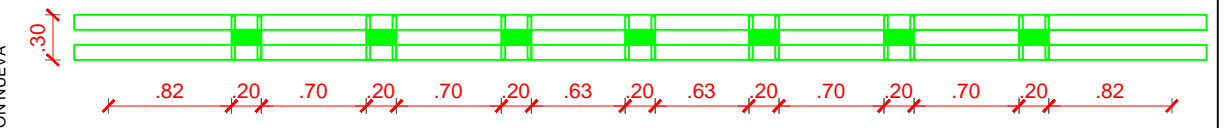

PLANTA CERCHA  
ESCALA 1 : 50

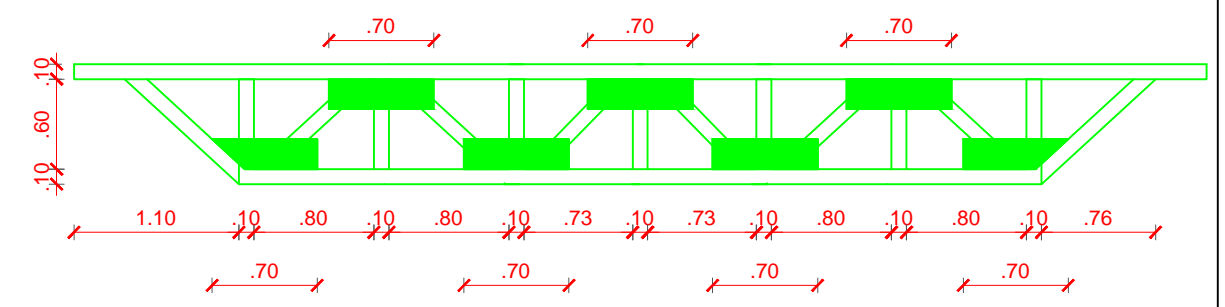

CERCHA  
ESCALA 1 : 50

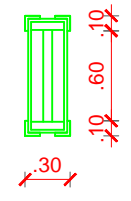

SECCION CERCHA  
ESCALA 1 : 50