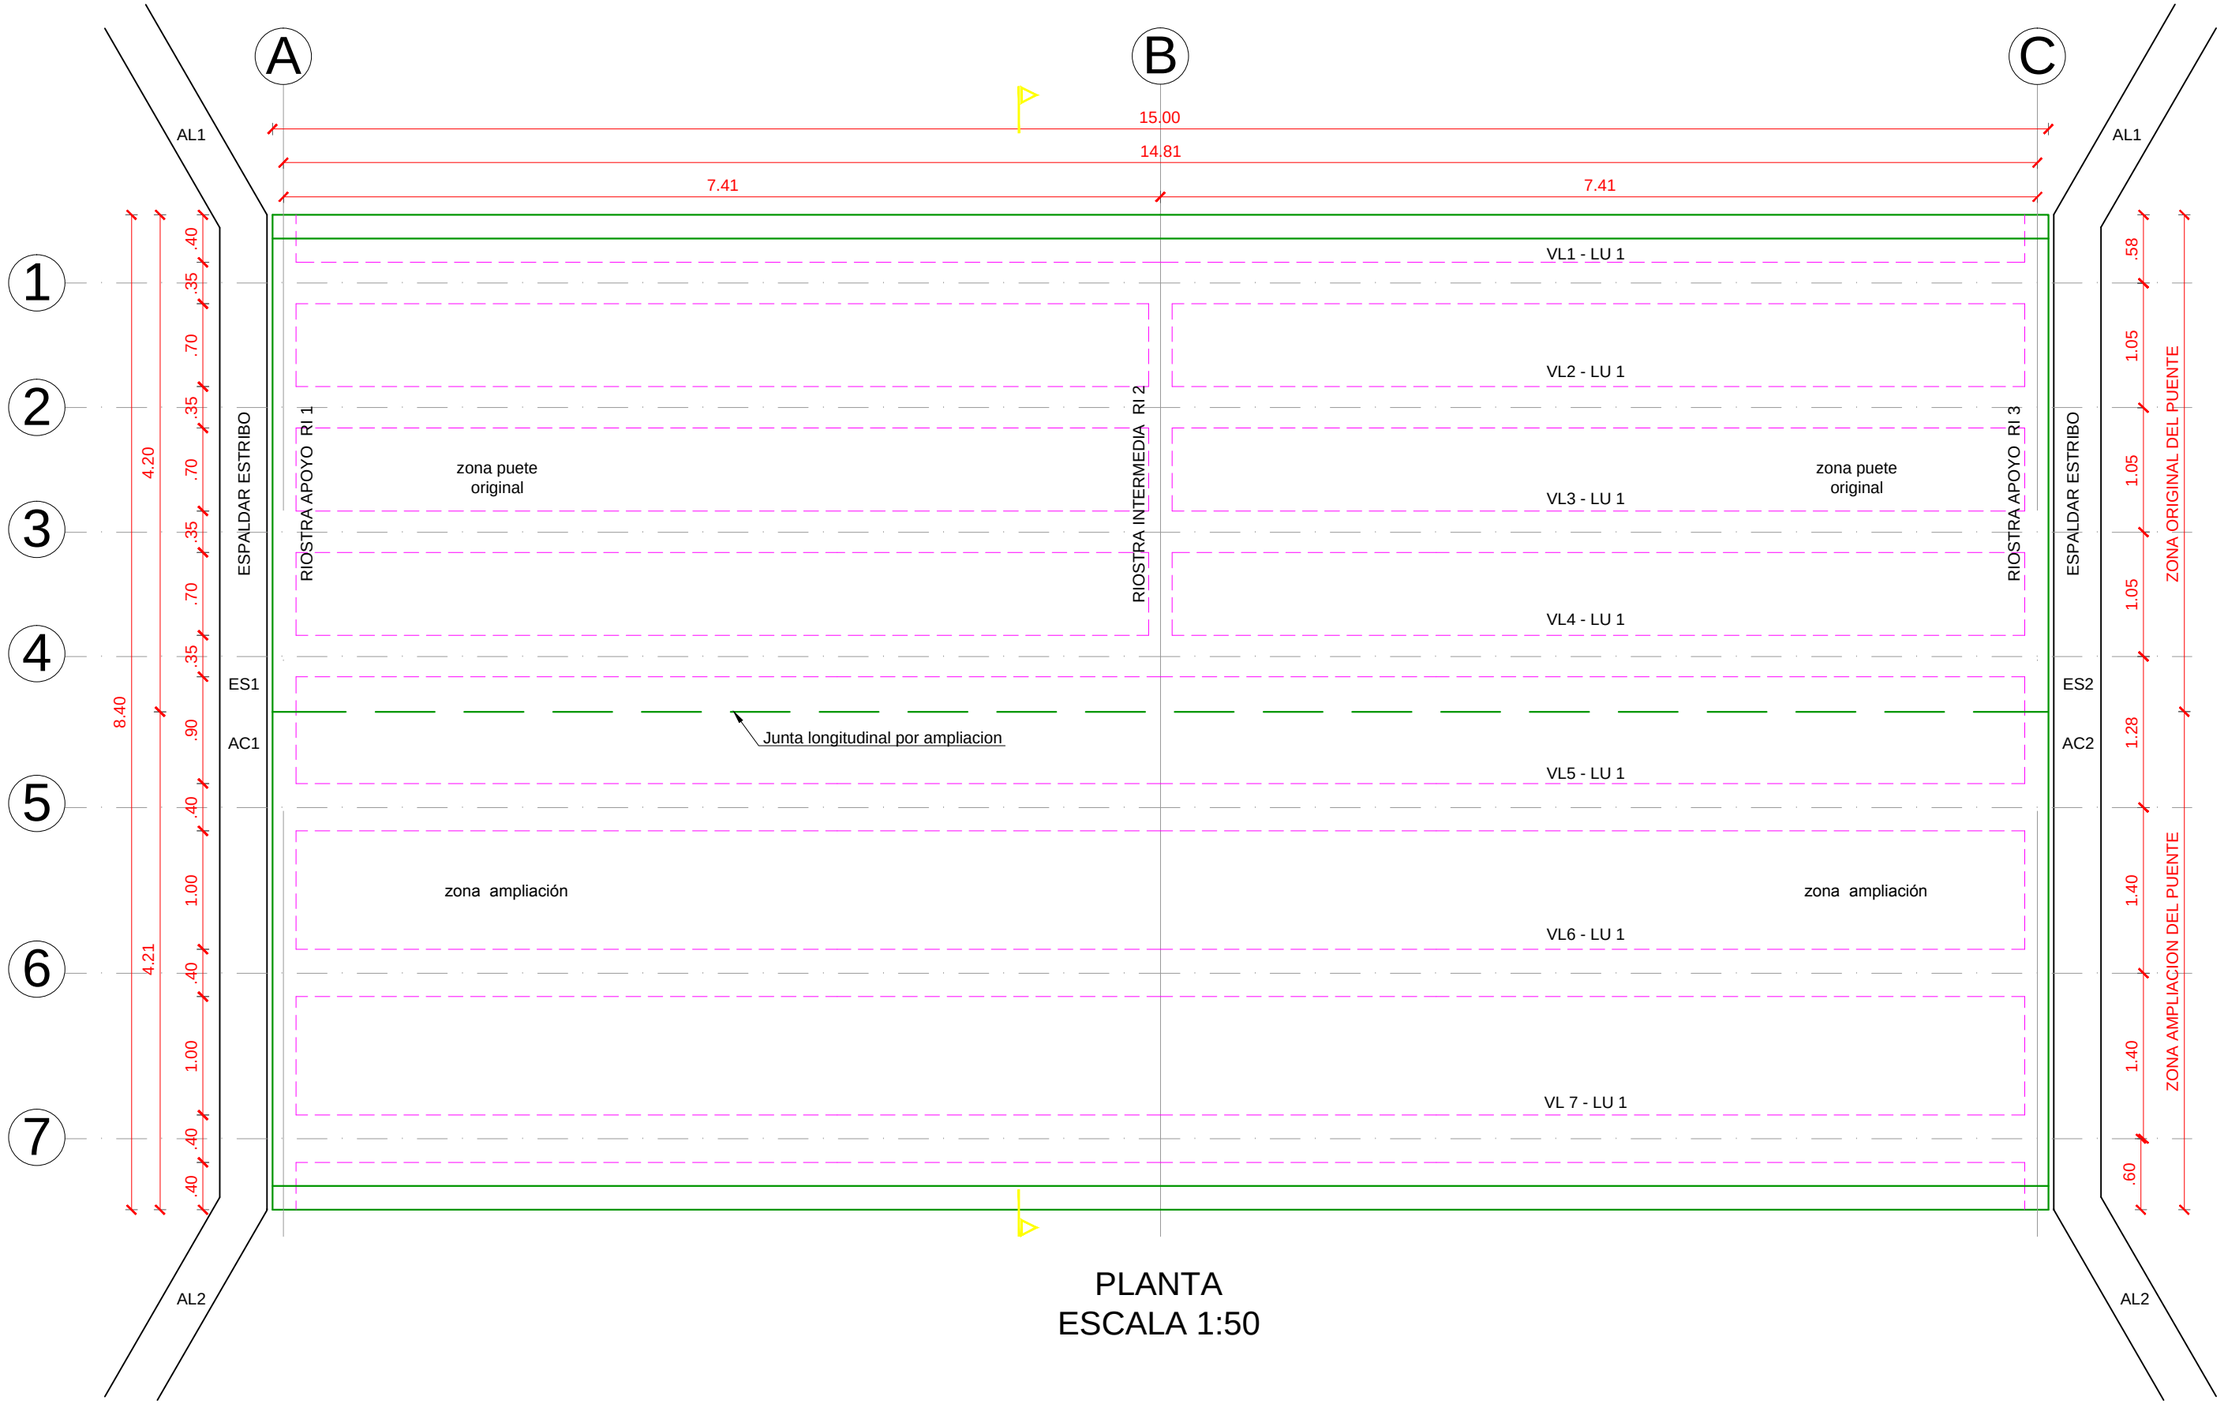

PLANTA
ESCALA 1:50

REPUBLICA DE COLOMBIA
MINISTERIO DE TRANSPORTE
INSTITUTO NACIONAL DE VIAS

CONSORCIO
INGENIERÍA VIAL
2011

ELABORÓ: DESAING
REVISÓ: L.C.S

ESCALAS:
Horizontal: INDICADAS
Vertical: INDICADAS

PROYECTO:
ESTUDIO DE INSPECCIÓN E INVENTARIO DE PUENTES DE LA RED NACIONAL DE CARRETERAS. EN LA ZONA SUR

TITULO:
ESQUEMA GEOMÉTRICO DE LA SUPERESTRUCTURA
PUENTE ESMITA
MOJARRAS POPAYAN

FECHA: JUNIO DE 2012
PLANO: 1 DE 2
ACAD: S1-08-2508-003.00
REV. 0