



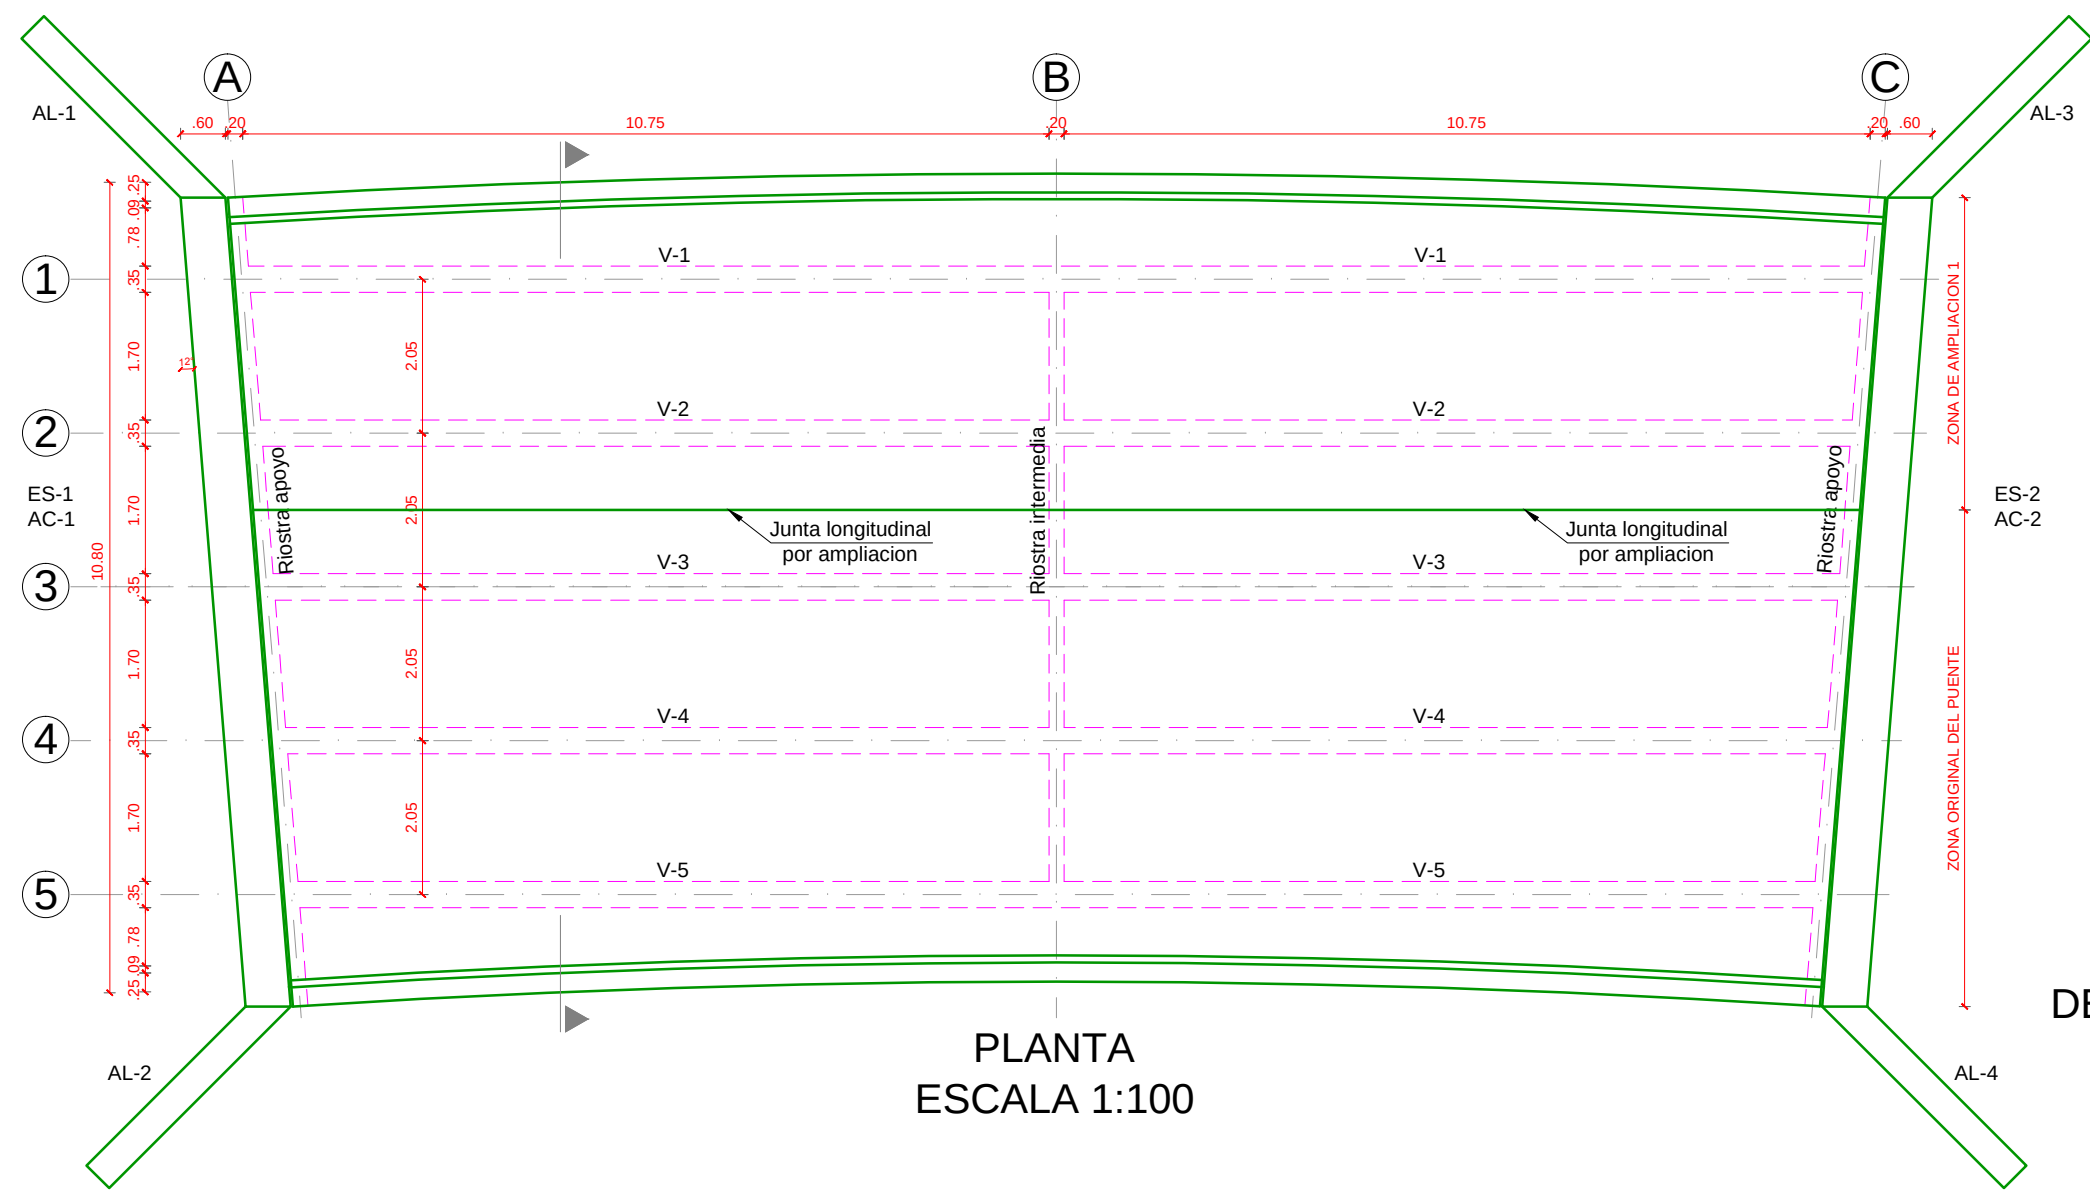


PLANTA
ESCALA 1:100

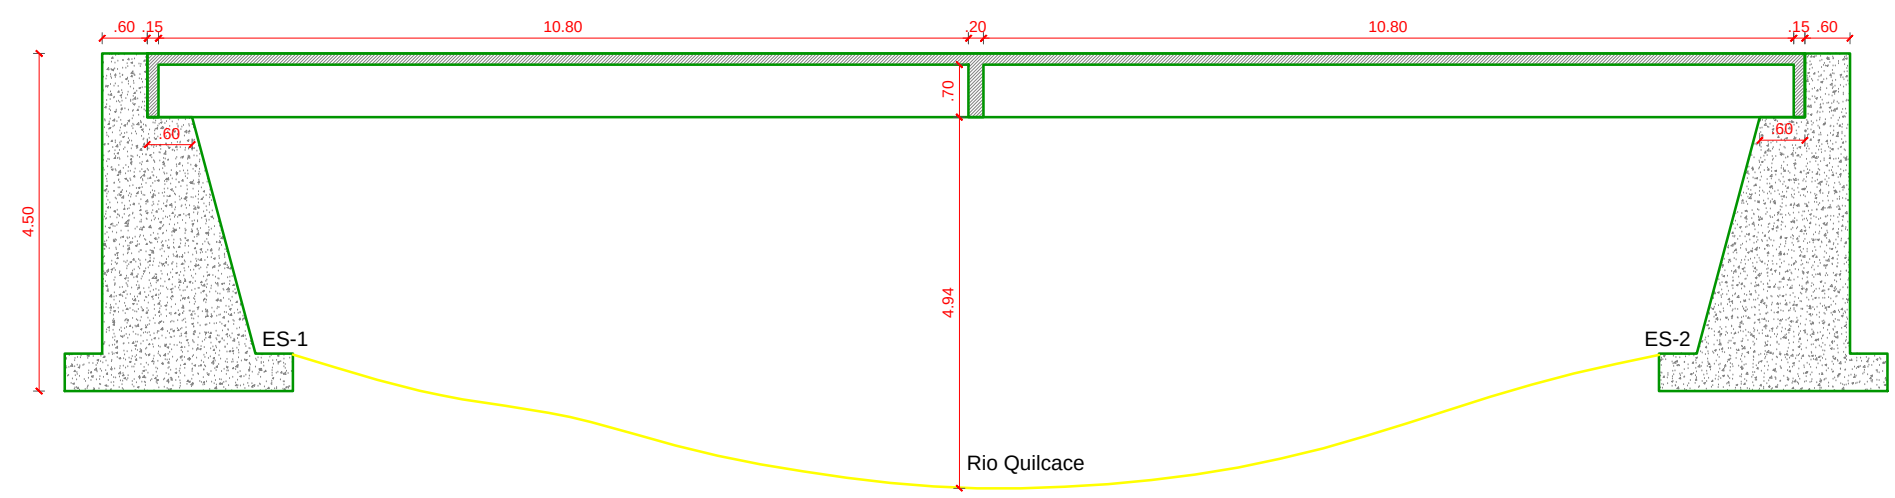


SECCION LONGITUDINAL
ESCALA 1:100




SECCION RIOSTRA
INTERMEDIA
ESCALA 1:50

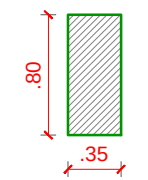


SECCION VIGA
ESCALA 1:50

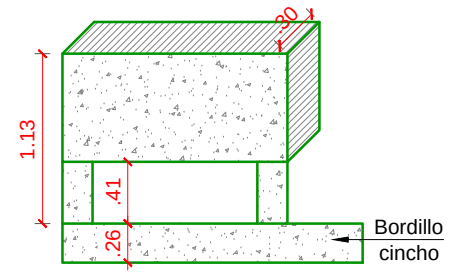

DETALLE DE BARANDA
ESCALA 1:50

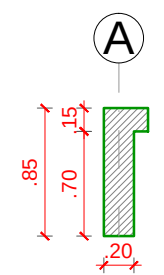

SECCION RIOSTRA APOYO
ESCALA 1:50

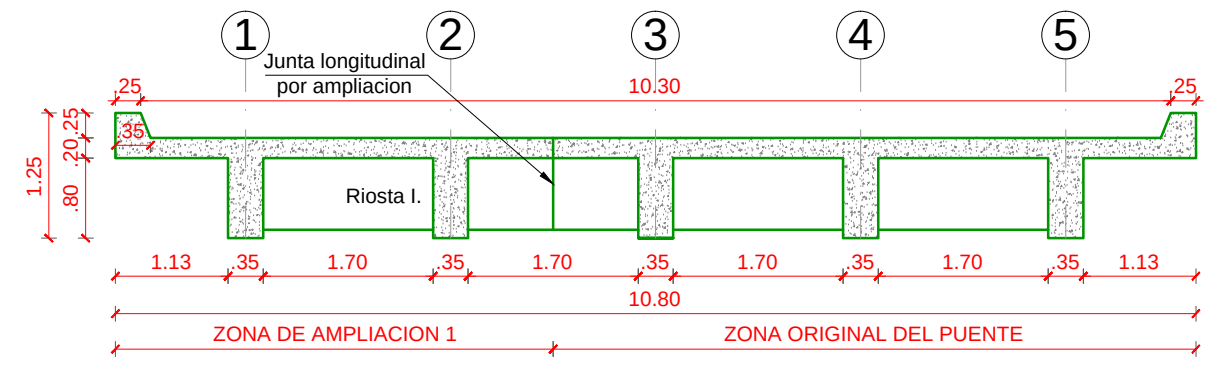

SECCION TRANSVERSAL
ESCALA 1:75