




PLANTA  
ESCALA 1:100

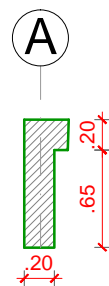


SECCION RIOSTRA  
APOYO  
ESCALA 1:50

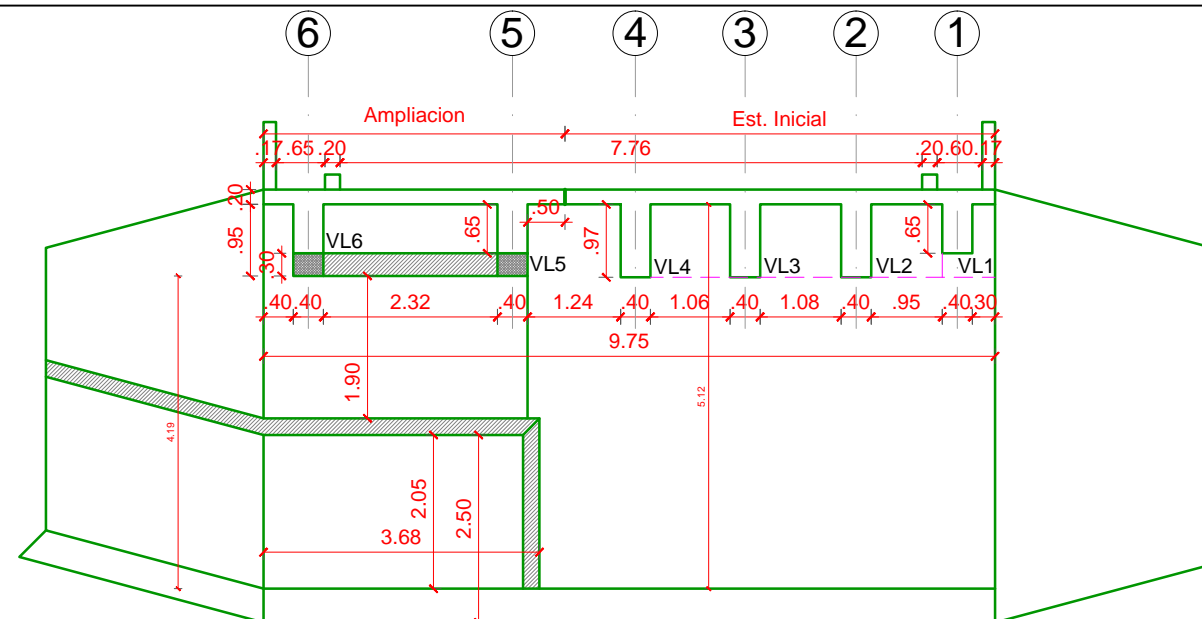


ESTRIBO DERECHO  
ESCALA 1:100

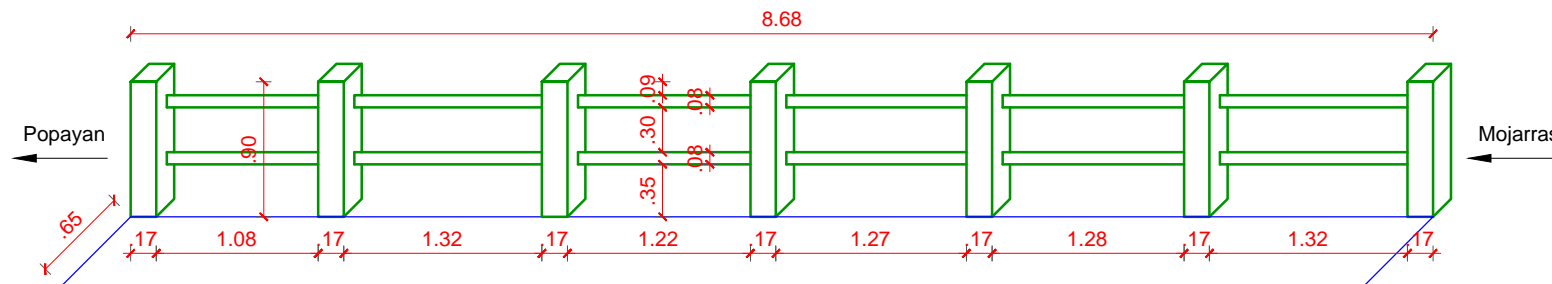

BARANDA DERECHA  
ESCALA 1:50

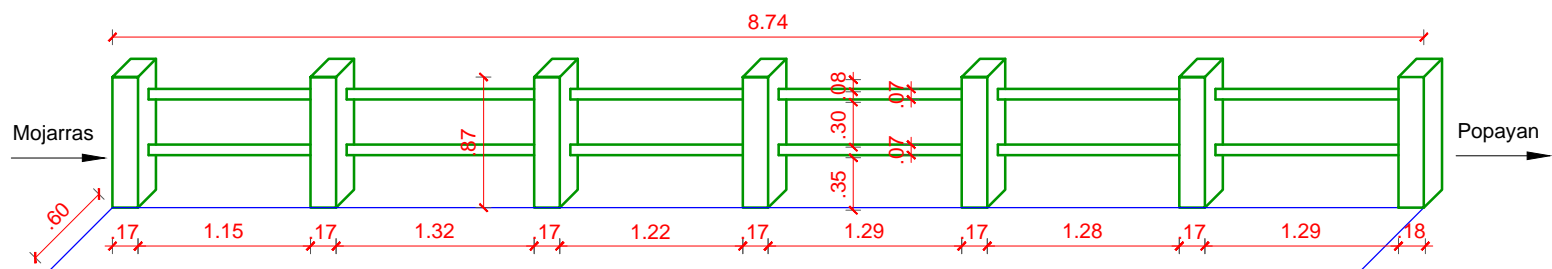

BARANDA IZQUIERDA  
ESCALA 1:50

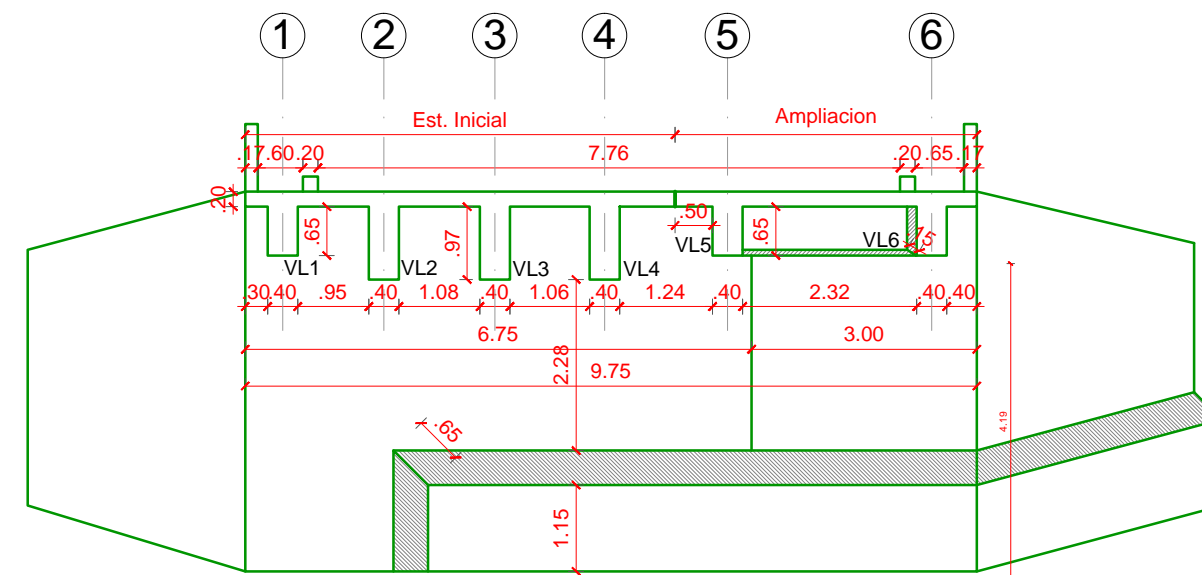

ESTRIBO IZQUIERDO  
ESCALA 1:100

