




PLANTA  
ESCALA 1:125

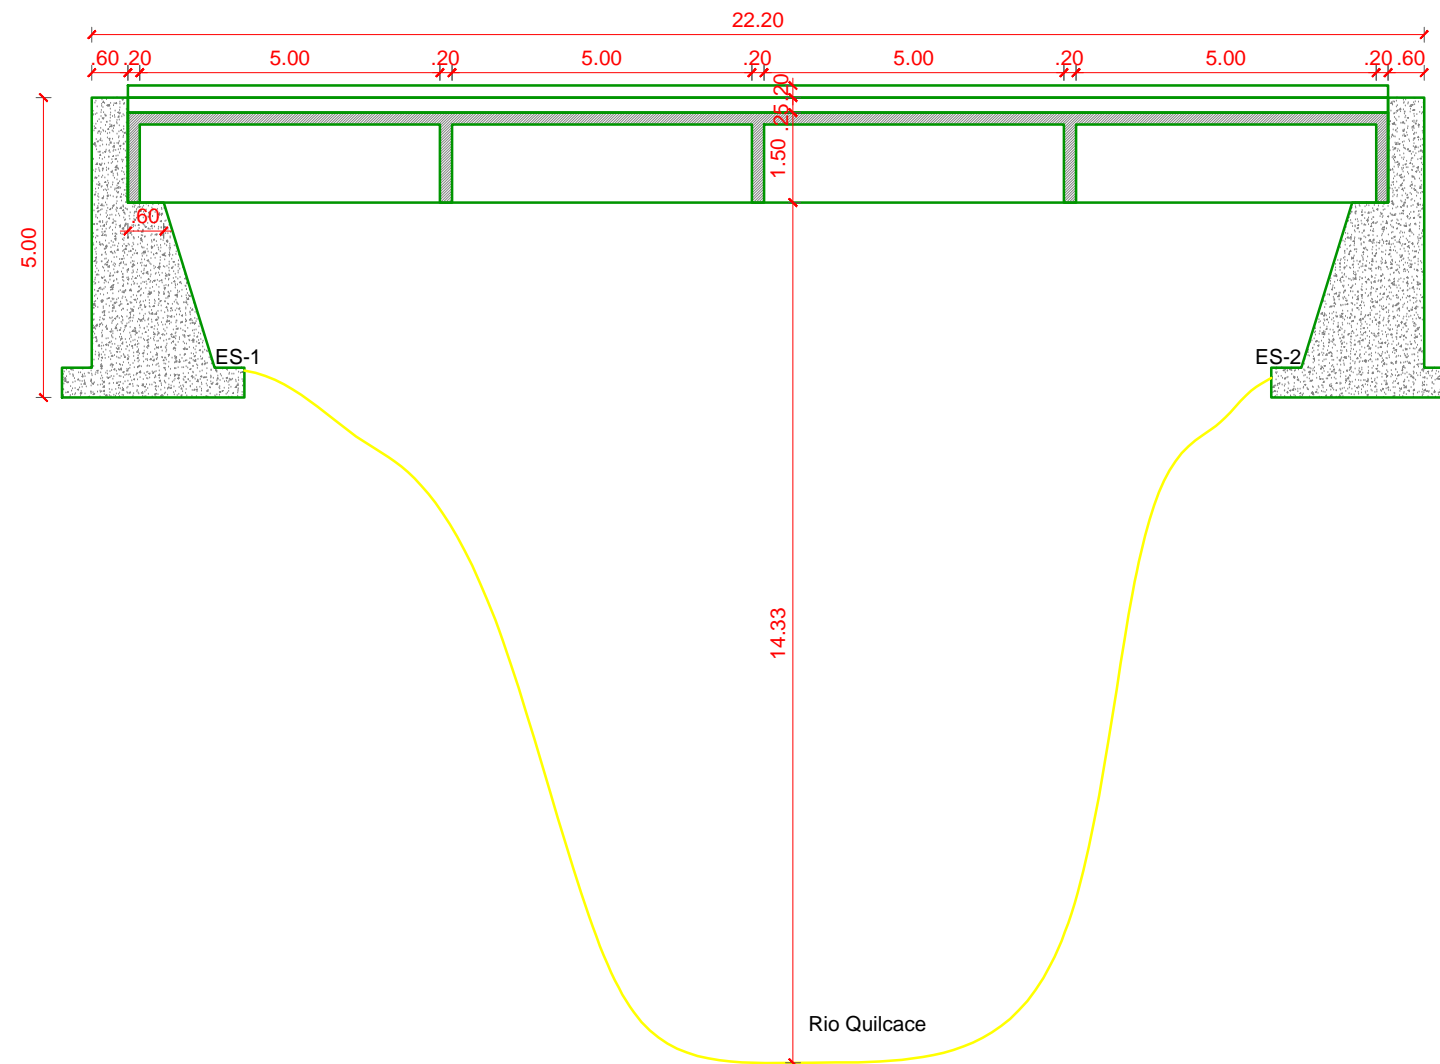


SECCION LONGITUDINAL  
ESCALA 1:125

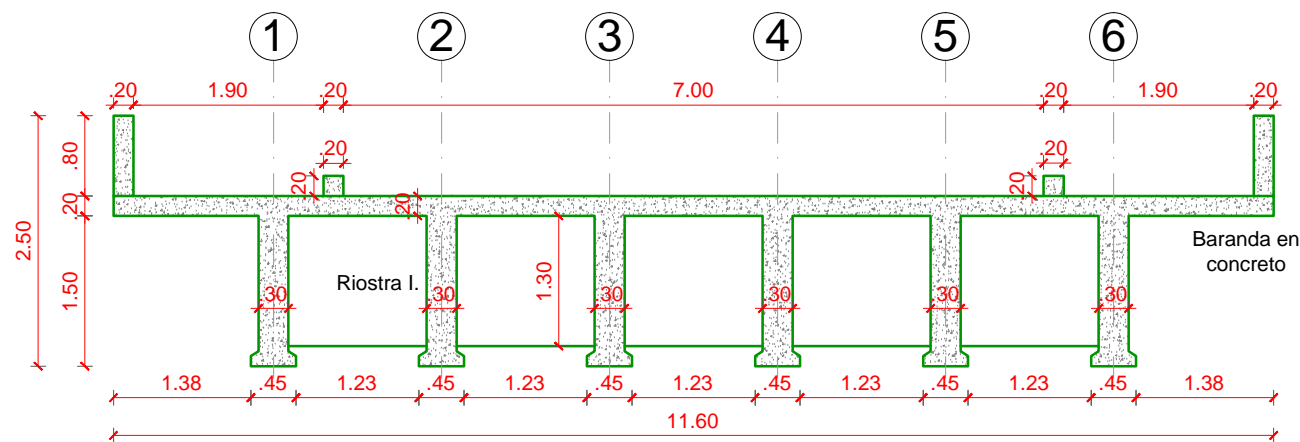


SECCION TRANSVERSAL  
ESCALA 1:75

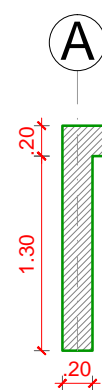

SECCION RIOSTRA APOYO  
ESCALA 1:50

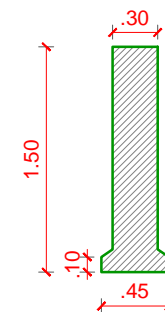

SECCION VIGA  
ESCALA 1:50

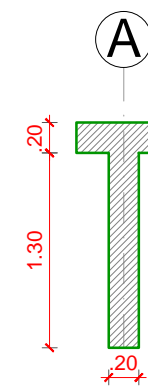

SECCION RIOSTRA INTERMEDIA  
ESCALA 1:50