



PLANTA
ESCALA 1:100

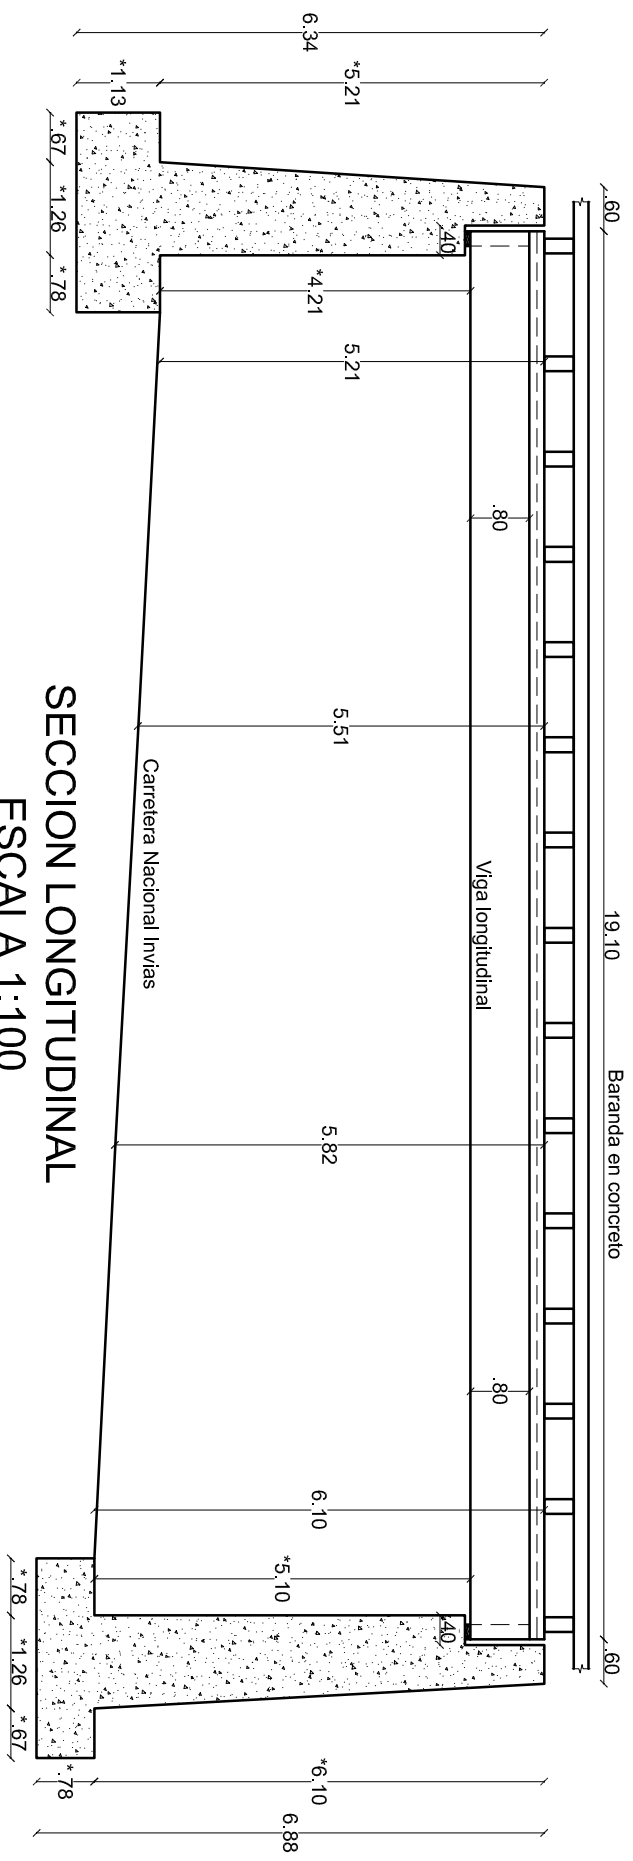


SECCION LONGITUDINAL
ESCALA 1:100

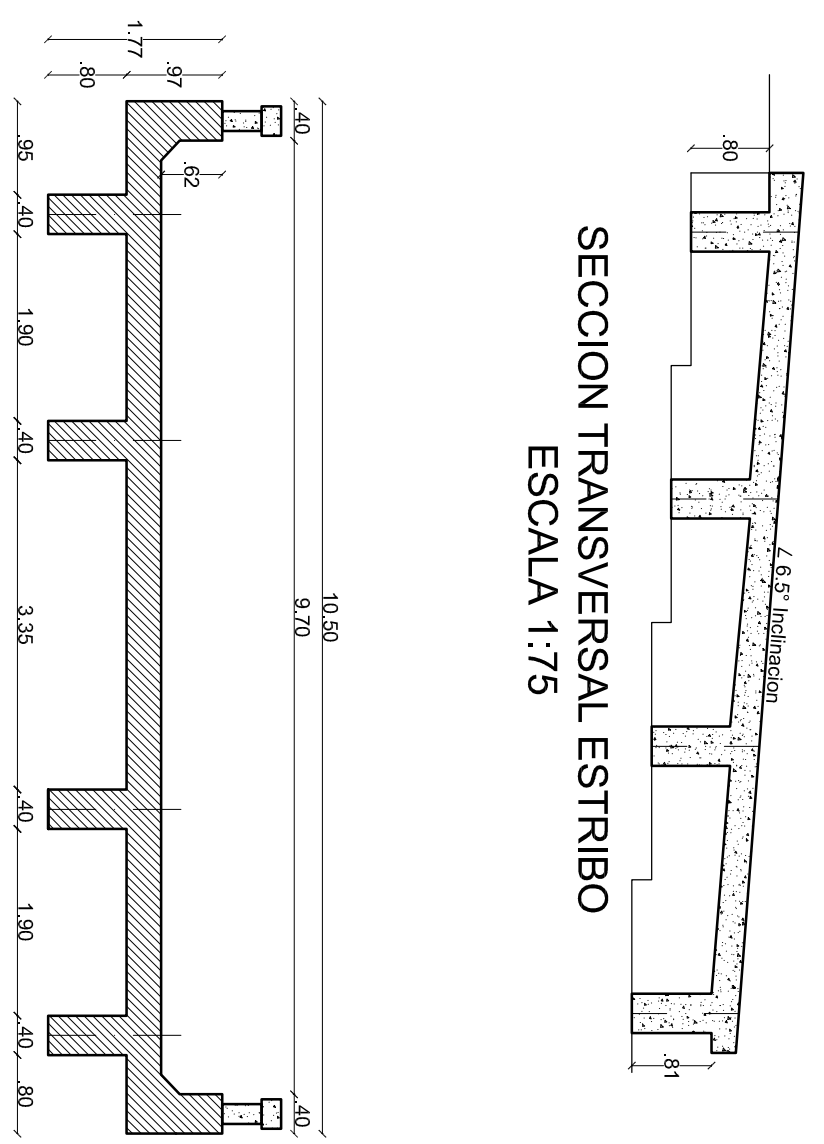


SECCION TRANSVERSAL ESTRIBO
ESCALA 1:75

SECCION TRANSVERSAL
ESCALA 1:75

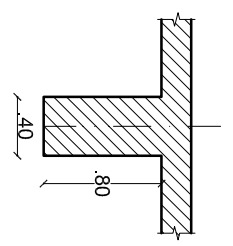

DETALLE BARANDA
ESCALA 1:50

SECCION TRANSVERSAL
VIGA LONGITUDINAL
ESCALA 1:50

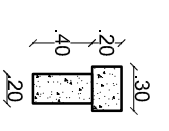


NOTA:
(*) Valor de referencia, dato que no se puede obtener en la inspeccion principal



REPUBLICA DE COLOMBIA
MINISTERIO DE TRANSPORTE
INSTITUTO NACIONAL DE VIAS



CONSORCIO
INGENIERIA VIAL
2011

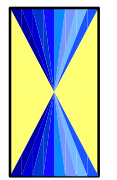

ELABORÓ:
DESAING

REVISÓ:
L.C.S

ESCALAS:
Horizontal: INDICADAS
Vertical: INDICADAS

PROYECTO:
ESTUDIO DE INSPECCIÓN E INVENTARIO DE PUENTES DE LA RED NACIONAL DE CARRETERAS EN LA ZONA SUR

TITULO:
ESQUEMA GEOMÉTRICO DE LA SUPERESTRUCTURA PUENTE INTERSECCION VARIANTE MOJARRAS - POPAYAN

FECHA:
NOV DE 2012

PLANO:
1 DE 1

ACAD:
S1-08-2503-010.00

REV.
0