





SECCION RIOSTRA APOYO ESCALA 1:50


SECCION VIGA ESCALA 1:50

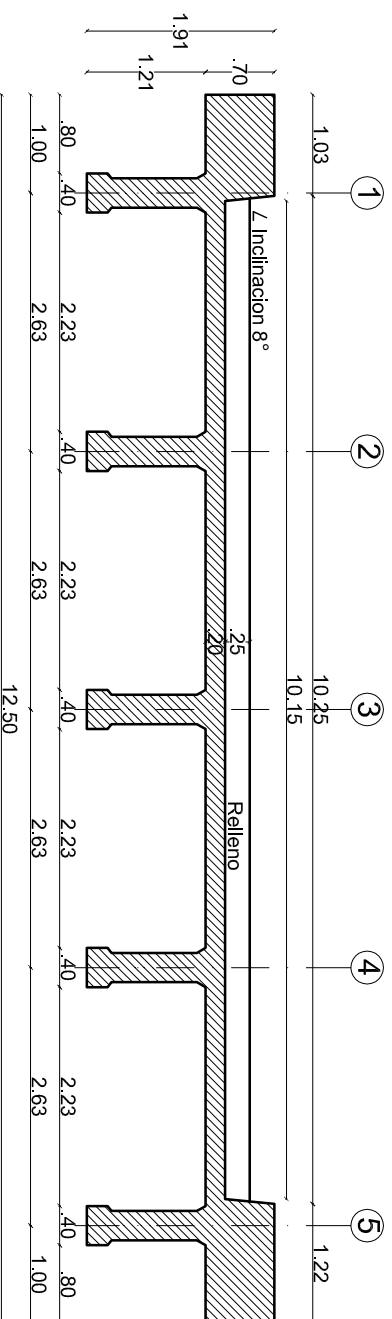


SECCION TRANSVERSAL
ESCALA 1:75

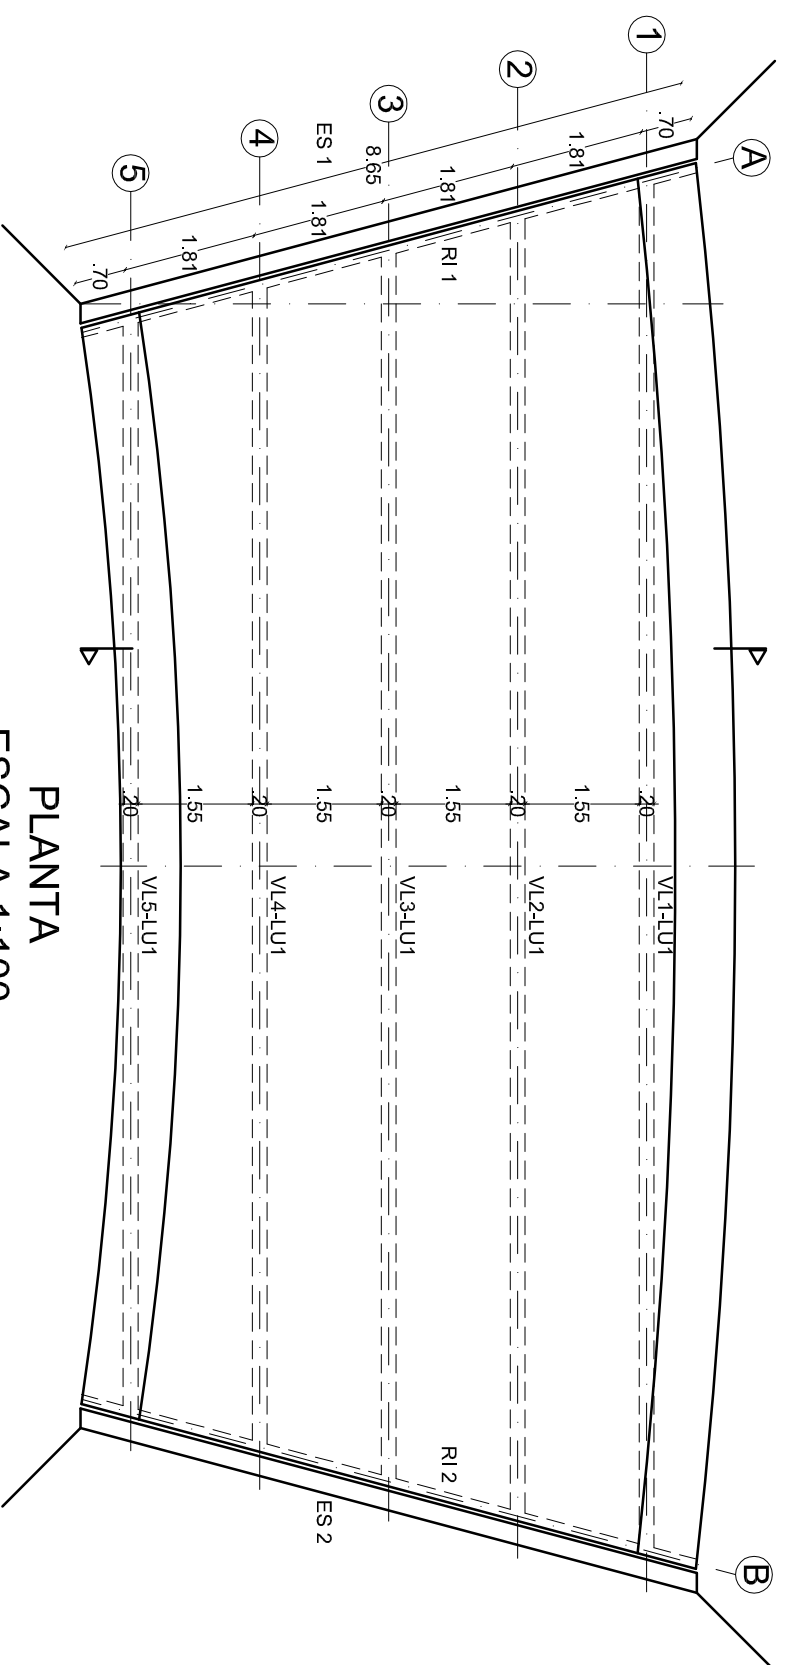

PLANTA
ESCALA 1:100

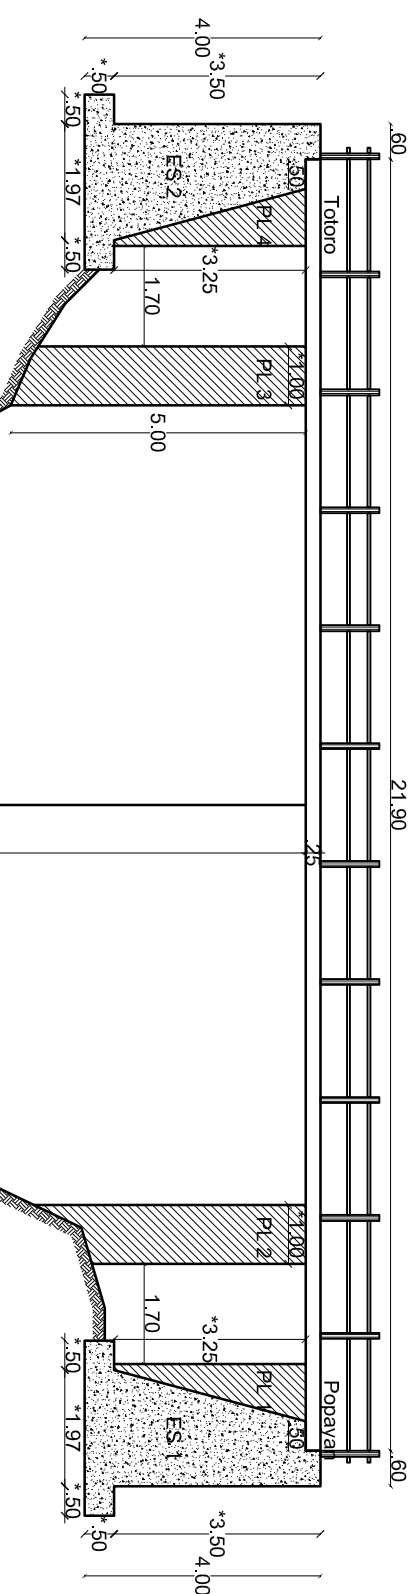

SECCION LONGITUDINAL
ESCALA 1:125

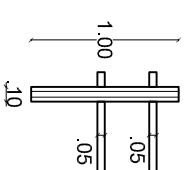

DETALLE BARANDA
ESCALA 1:50


NOTA:
(*) Valor de referencia, dato que no se puede obtener en la inspeccion principal



REPUBLICA DE COLOMBIA
MINISTERIO DE TRANSPORTE
INSTITUTO NACIONAL DE VIAS



CONSORCIO
INGENIERIA VIAL
2011

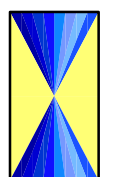

ELABORÓ:
DESANG
REVISÓ:
L.C.S

ESCALAS:
Horizontal: INDICADAS
Vertical: INDICADAS

PROYECTO:
ESTUDIO DE INSPECCIÓN E INVENTARIO DE PUENTES DE LA RED NACIONAL DE CARRETERAS EN LA ZONA SUR

TITULO:
ESQUEMA GEOMÉTRICO DE LA SUPERESTRUCTURA PUENTE PALACE POPAYAN (CRUCERO) - GUADUALEJO

FECHA:
NOV DE 2012

PLANO:
1 DE 1

ACAD:
S1-08-2602-001.00

REV.
0