



PLANTA  
ESCALA 1:100

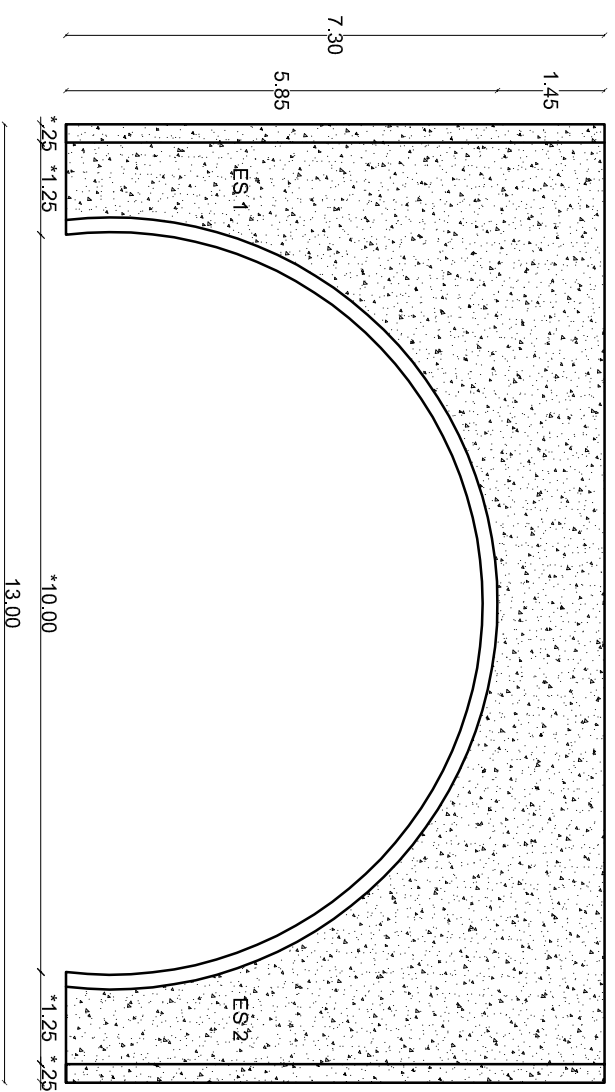

SECCION LONGITUDINAL  
ESCALA 1:100

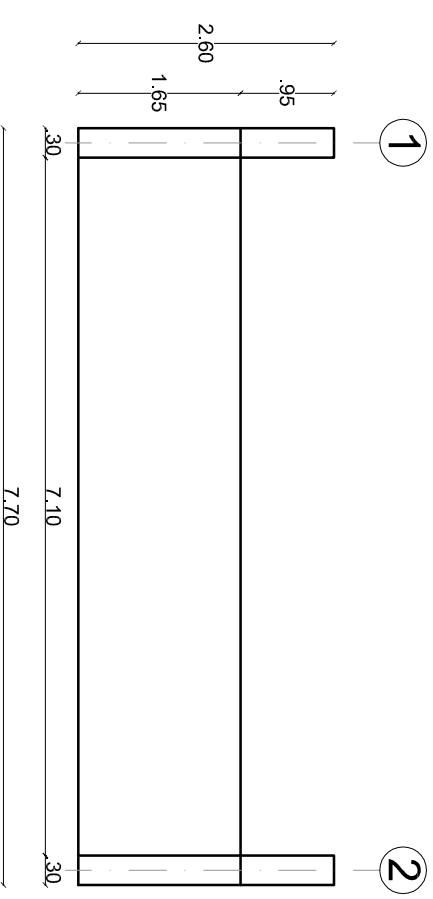

SECCION TRANSVERSAL  
ESCALA 1:75


NOTA:  
(\*) Valor de referencia, dato que no se puede  
obtener en la inspeccion principal



REPUBLICA DE COLOMBIA  
MINISTERIO DE TRANSPORTE  
INSTITUTO NACIONAL DE VIAS



CONSORCIO  
INGENIERIA VIAL  
2011

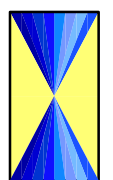

ELABORÓ:  
DESAING  
REVISÓ:  
L.C.S

ESCALAS:  
Horizontal: INDICADAS  
Vertical: INDICADAS

PROYECTO:  
ESTUDIO DE INSPECCIÓN E INVENTARIO DE PUENTES DE LA  
RED NACIONAL DE CARRETERAS EN LA ZONA SUR

TITULO:  
ESQUEMA GEOMÉTRICO DE LA SUPERESTRUCTURA  
PUENTE RIO SAN PEDRO  
CARRETERA ROSAS - LA VEGA

FECHA:	NOV DE 2012	REV.	0
PLANO:	1 DE 1		
ACAD:	S1-08-25CC15-001.00		