





SECCION RIOSTRA APOYO ESCALA 1:50


SECCION VIGA ESCALA 1:50

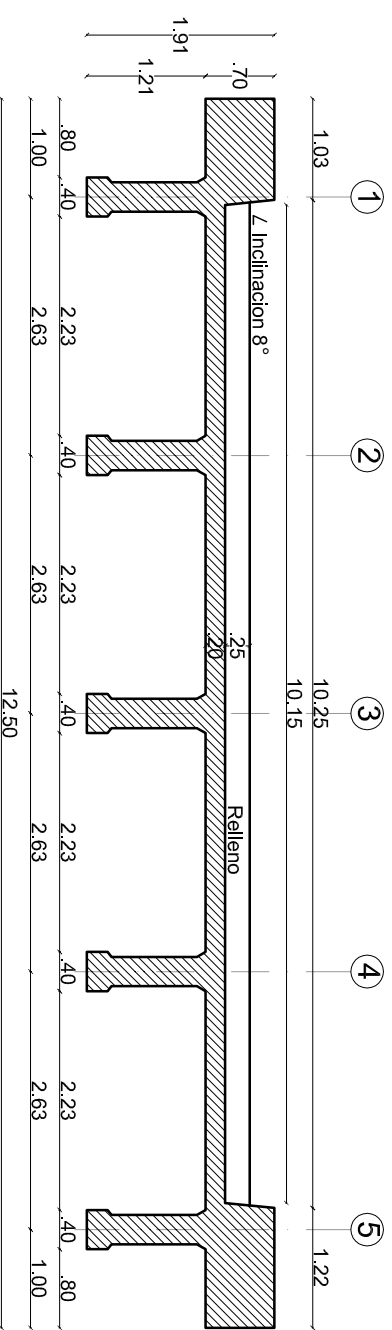


SECCION TRANSVERSAL ESCALA 1:75

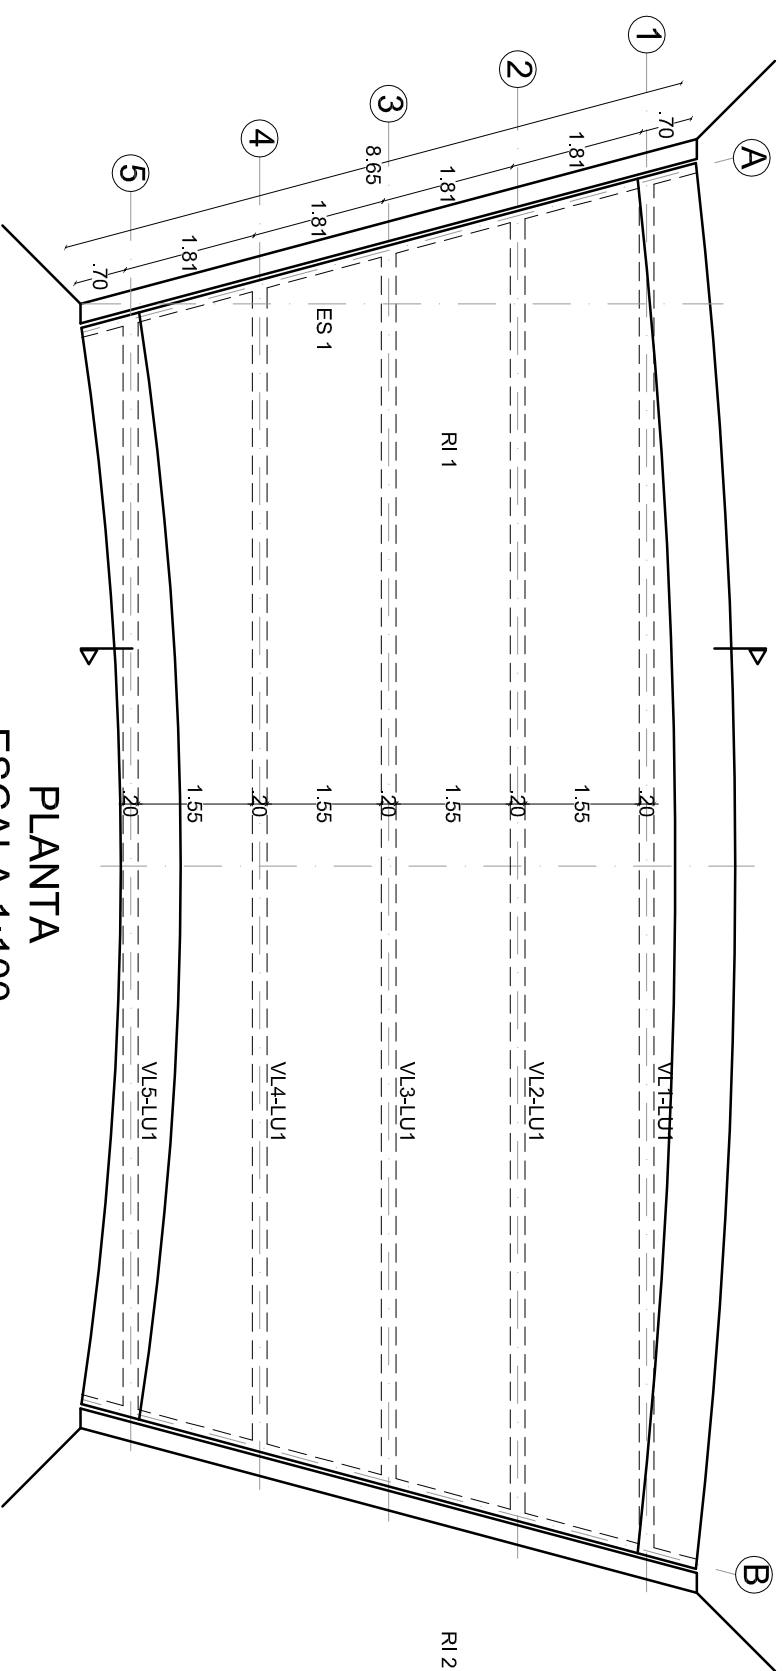

PLANTA ESCALA 1:100

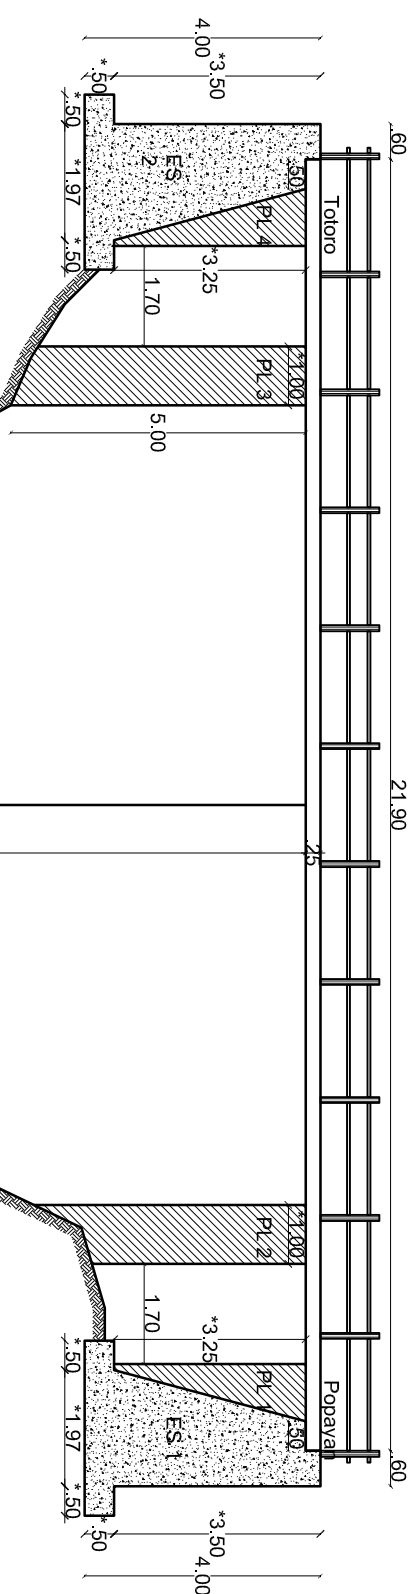

SECCION LONGITUDINAL ESCALA 1:125

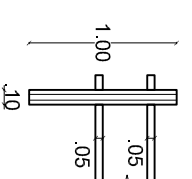

DETALLE BARANDA ESCALA 1:50


NOTA:  
 (\*) Valor de referencia, dato que no se puede obtener en la inspeccion principal



REPUBLICA DE COLOMBIA  
 MINISTERIO DE TRANSPORTES  
 INSTITUTO NACIONAL DE VIAS



CONSORCIO INGENIERIA VIAL  
 2011

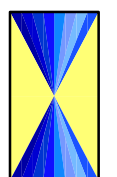

ELABORÓ: DESAING  
 REVISÓ: L.C.S

ESCALAS:  
 Horizontal: INDICADAS  
 Vertical: INDICADAS

PROYECTO:  
 ESTUDIO DE INSPECCIÓN E INVENTARIO DE PUENTES DE LA RED NACIONAL DE CARRETERAS EN LA ZONA SUR

TITULO:  
 ESQUEMA GEOMÉTRICO DE LA SUPERESTRUCTURA PUENTE PALACE POPAYAN (CRUCERO) - GUADUALEJO

FECHA: NOV DE 2012  
 PLANO: 1 DE 1  
 ACAD: S1-08-2602-001.00

REV. 0