




PLANTA
ESCALA 1:100

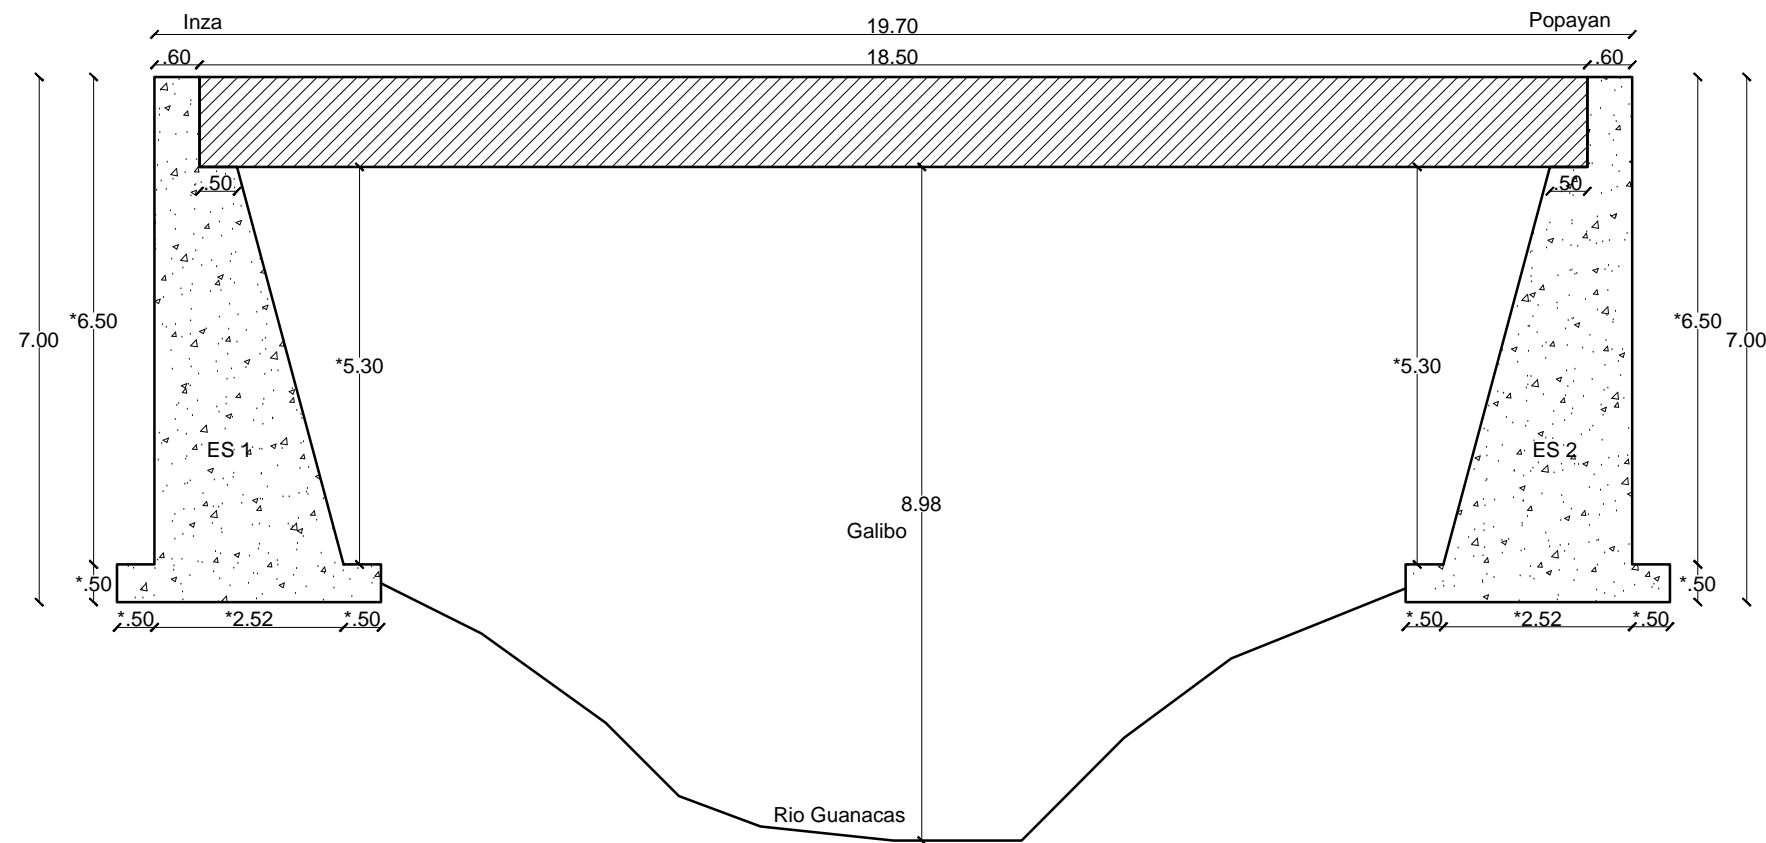


SECCION LONGITUDINAL
ESCALA 1:100

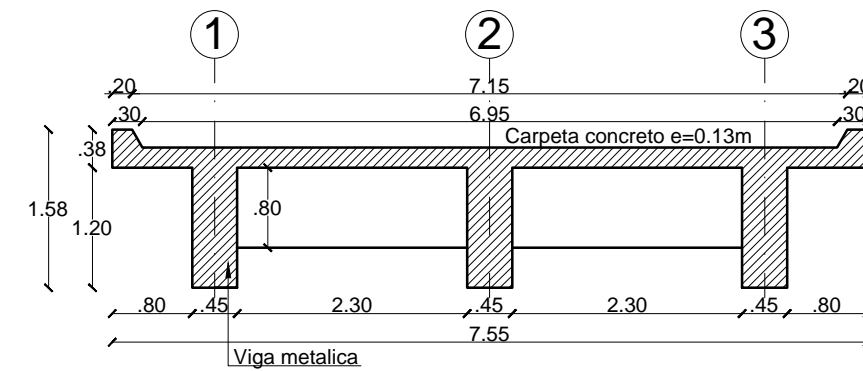


SECCION LONGITUDINAL
ESCALA 1:75

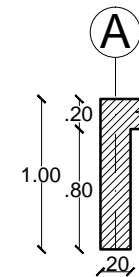


SECCION RIOSTRA APOYO
ESCALA 1:50

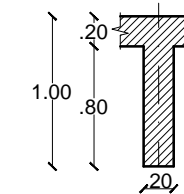

SECCION RIOSTRA INTERMEDIA
ESCALA 1:50

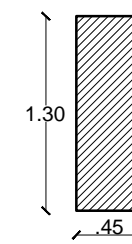

SECCION VIGA
ESCALA 1:50

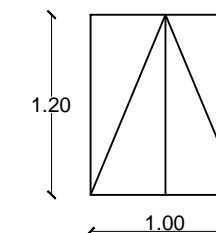

DETALLE 1 PERFIL
ESCALA 1:50

NOTA:
(*) Valor de referencia. dato que no se puede obtener en la inspeccion principal