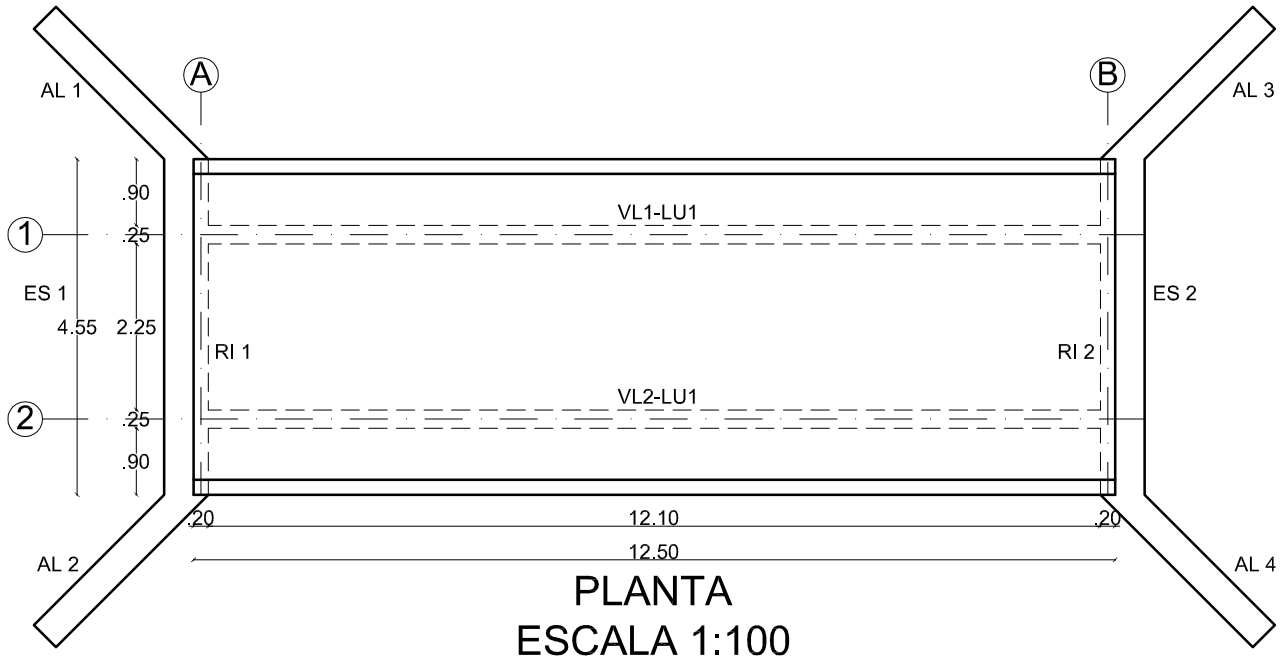

PLANTA
ESCALA 1:100

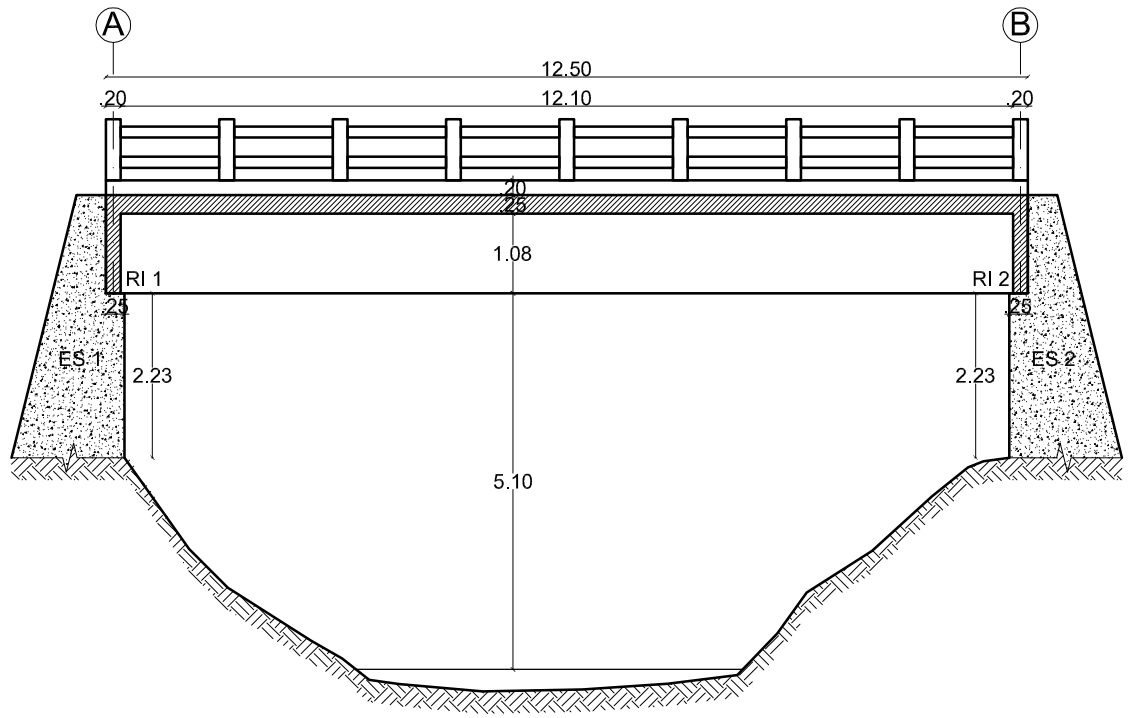

SECCIÓN LONGITUDINAL
ESCALA 1:100

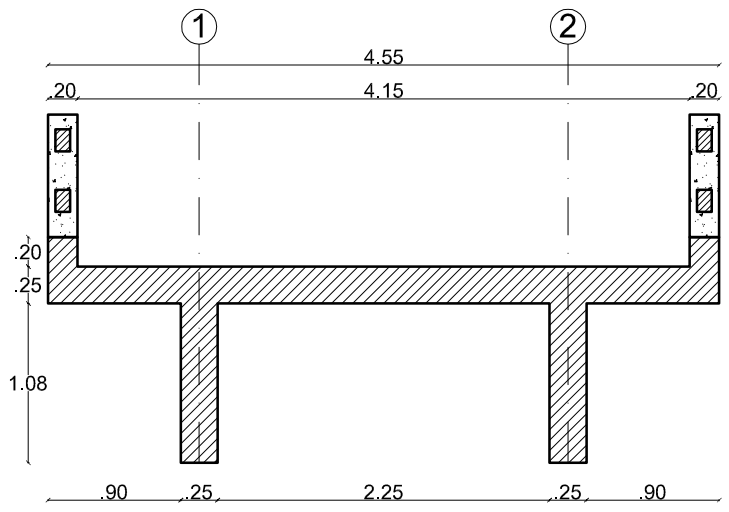

SECCIÓN TRANSVERSAL
ESCALA 1:50

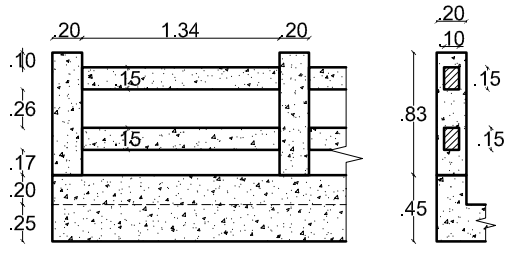

DETALLE BARANDA
ESCALA 1:50

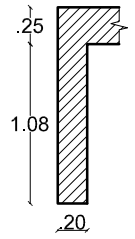

SECCIÓN RIOSTRA APOYO
ESCALA 1:50

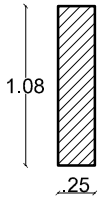

SECCIÓN VIGA
ESCALA 1:50

REPUBLICA DE COLOMBIA
MINISTERIO DE TRANSPORTE
INSTITUTO NACIONAL DE VIAS

CONSORCIO
INGENIERÍA VIAL
2011

ELABORÓ: DESAING
REVISÓ: L.C.S.

ESCALAS:
Horizontal: INDICADAS
Vertical: INDICADAS

PROYECTO:
ESTUDIO DE INSPECCIÓN E INVENTARIO DE PUENTES DE LA RED NACIONAL DE CARRETERAS. EN LA ZONA SUR

TITULO:
ESQUEMA GEOMÉTRICO DE LA SUPERESTRUCTURA
PUENTE QUEBRADA BICHIQUI 2
GUADUALEJO-BELALCÁZAR-EL PALO

FECHA: ENERO DE 2013
REV. 0
PLANO: 1 DE 1
ACAD: S1-08-3702-015.00