



PERFIL
CORTE B-B'
ESCALA 1 : 100

B
A

B
A



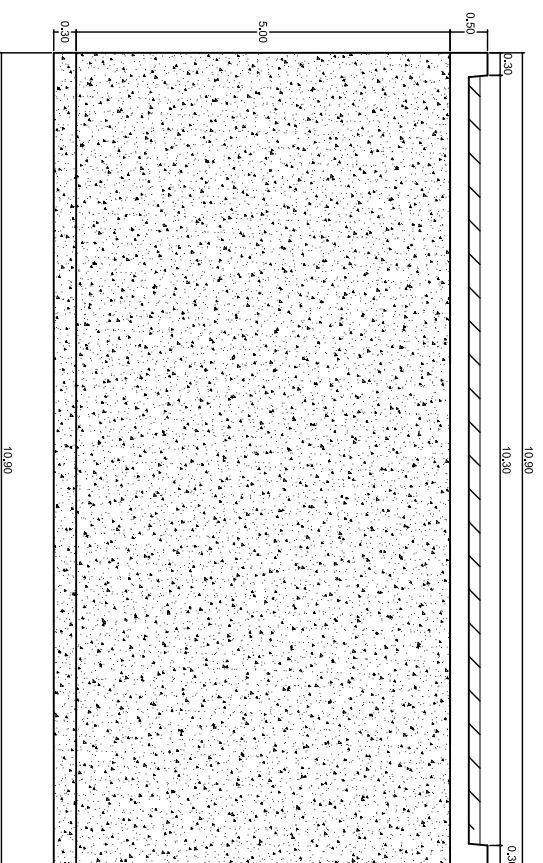

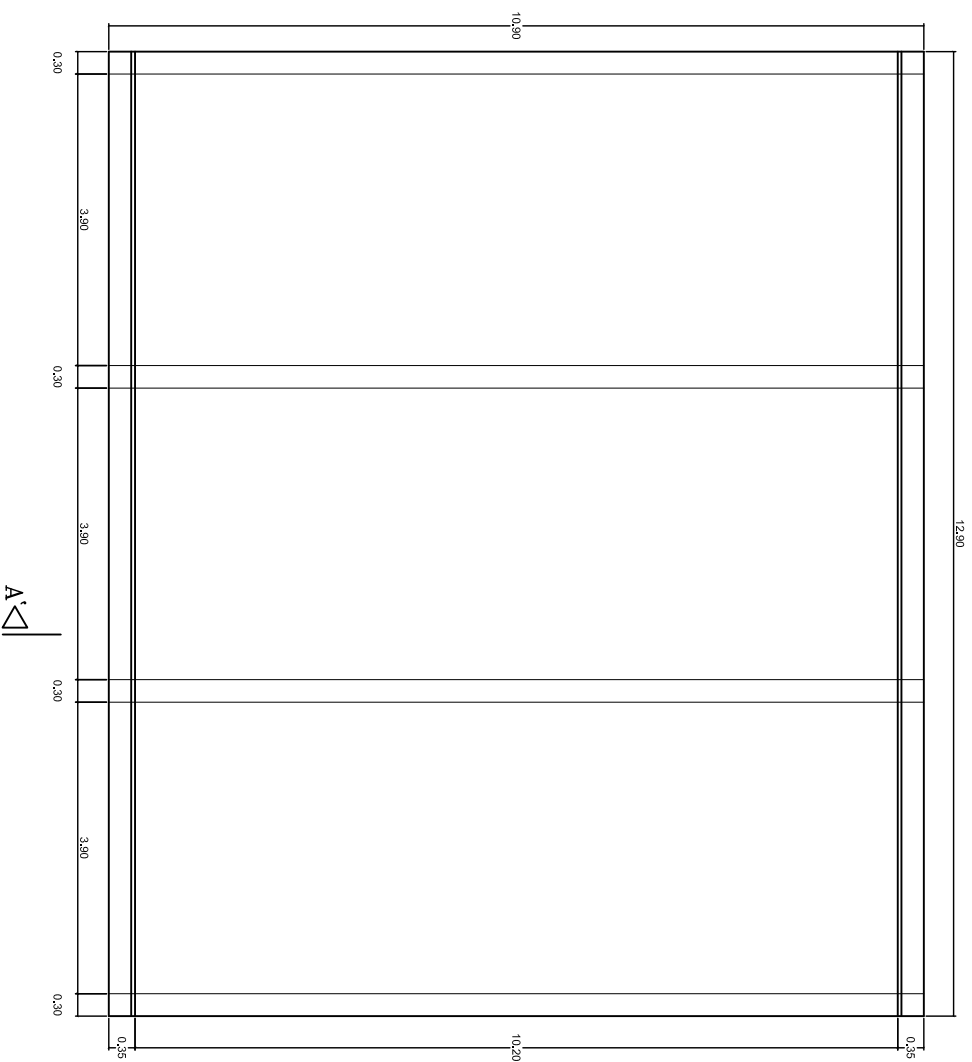

SECCION TRANSVERSAL
CORTE A - A'
ESCALA 1 : 100



PLANTA
ESCALA 1 : 100

A

 INSTITUTO NACIONAL DE VIAS  REPUBLICA DE COLOMBIA  MINISTERIO DE TRANSPORTE	CONTRATO No. 2209-2011, OBJETO: ESTUDIOS DE INSPECCIÓN E INVENTARIO DE PUENTES DE LA RED NACIONAL DE CARRETERAS EN LA ZONA NORTE EN LOS DEPARTAMENTOS DE ATLANTICO, BOLIVAR, CESAR, CÓRDOBA, GUAJIRA, MAGDALENA Y SUCRE.		CONSULTOR:  Calidad en Infraestructura	DIRECTOR CONSULTORIA: JOSE JOAQUIN ORTIZ GARCIA M.P. 29202-53601 CND	INTERVENTOR: CONSORCIO LERL-CNC-F	DIRECTOR INTERVENTORIA: GERMAN LEMONIE A M.P. 25202-5392 CND	PROYECTO: PUENTE PERETE RUTA EL BANCO - ARJONA - PUEBLO NUEVO	CONTIENE: ESQUEMA GEOMETRICO DE LA SUPERESTRUCTURA PLANTA	ARCHIVO: 09-433-001.10.dwg	FECHA: ABRIL DE 2012
			ESCALAS: INDICADAS	PLANO No. 01 DE 01						