



PLANTA
ESCALA 1 : 150

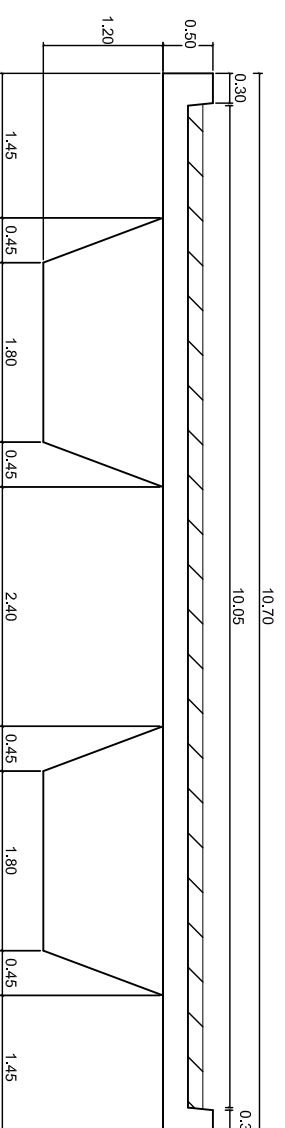

SECCION TRANSVERSAL

CORTE A - A'
ESCALA 1 : 75

	<p>CONTRATO No. 2209-2011, OBJETO: ESTUDIOS DE INSPECCIÓN E INVENTARIO DE PUENTES DE LA RED NACIONAL DE CARRETERAS EN LA ZONA NORTE EN LOS DEPARTAMENTOS DE ATLANTICO, BOLIVAR, CESAR, CÓRDOBA, GUAJIRA, MAGDALENA Y SUCRE.</p>	<p>CONSULTOR: JOYCO Calidad en Infraestructura</p>	<p>DIRECTOR CONSULTORIA: JOSE JOAQUIN ORTIZ GARCIA M.P. 29202-53601 CND</p>	<p>INTERVENTOR: CONSORCIO LERL-CNC-F</p>	<p>DIRECTOR INTERVENTORIA: GERMAN LEMONIE A M.P. 29202-5392 CND</p>	<p>PROYECTO: PUENTE EL DELIRIO RUTA EL BANCO - ARJONA - PUEBLO NUEVO</p>	<p>CONTIENE: ESQUEMA GEOMETRICO DE LA SUPERESTRUCTURA PLANTA</p>	<p>ARCHIVO: 09-4313-002.00.0mg ESCALAS: INDICADAS</p>	<p>FECHA: ABRIL DE 2012 PLANO No. 01 DE 01</p>
--	---	---	---	--	---	--	--	---	--