


PLANTA
ESCALA 1 : 100

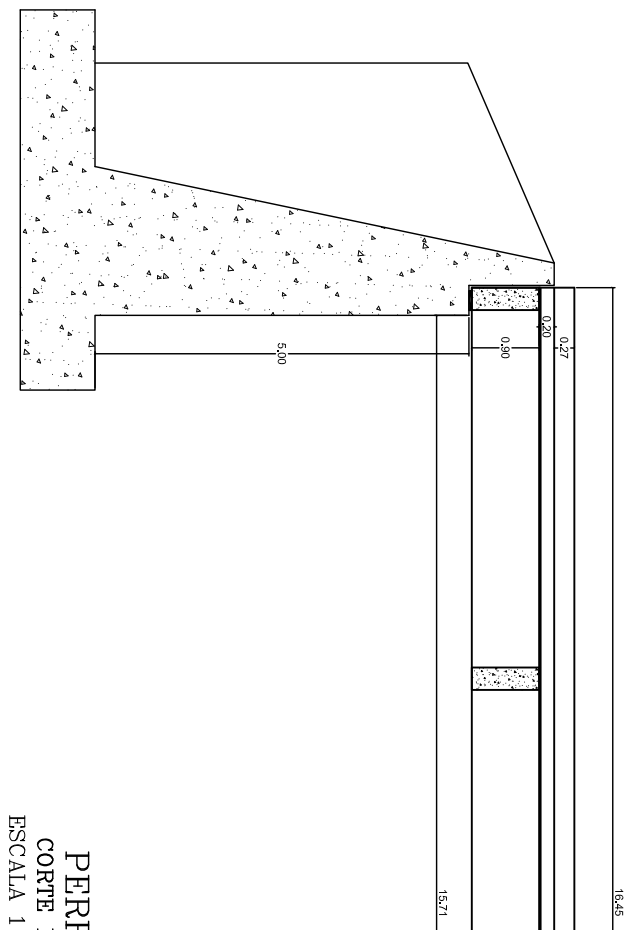

PERFIL
CORTE B-B'
ESCALA 1 : 100

 INSTITUTO NACIONAL DE VIAS	 REPUBLICA DE COLOMBIA	 MINISTERIO DE TRANSPORTE	CONTRATO No. 2209-2011, OBJETO: ESTUDIOS DE INSPECCIÓN E INVENTARIO DE PUENTES DE LA RED NACIONAL DE CARRETERAS EN LA ZONA NORTE EN LOS DEPARTAMENTOS DE ATLANTICO, BOLIVAR, CESAR, CÓRDOBA, GUAJIRA, MAGDALENA Y SUCRE.		CONSULTOR:
			 JOYCO <small>Calidad en Infraestructura</small>		
DIRECTOR CONSULTORIA:			DIRECTOR INTERVENTORIA:		
JOSE JOAQUIN ORTIZ GARCIA M.P. 29202-53601 CND			GERMAN LEMONE A M.P. 25202-5392 CND		
INTERVENTOR:			PROYECTO:		
CONSORCIO LERL-CNC-F			PUENTE ARJONA RUTA EL BANCO - ARJONA - PUEBLO NUEVO		
CONTIENE:			ARCHIVO:		
ESQUEMA GEOMETRICO DE LA SUPERESTRUCTURA PLANTA			09-433-003.004w9 ESCALAS: INDICADAS		
FECHA:			PLANO No.		
ABRIL DE 2012			01 DE 01		