





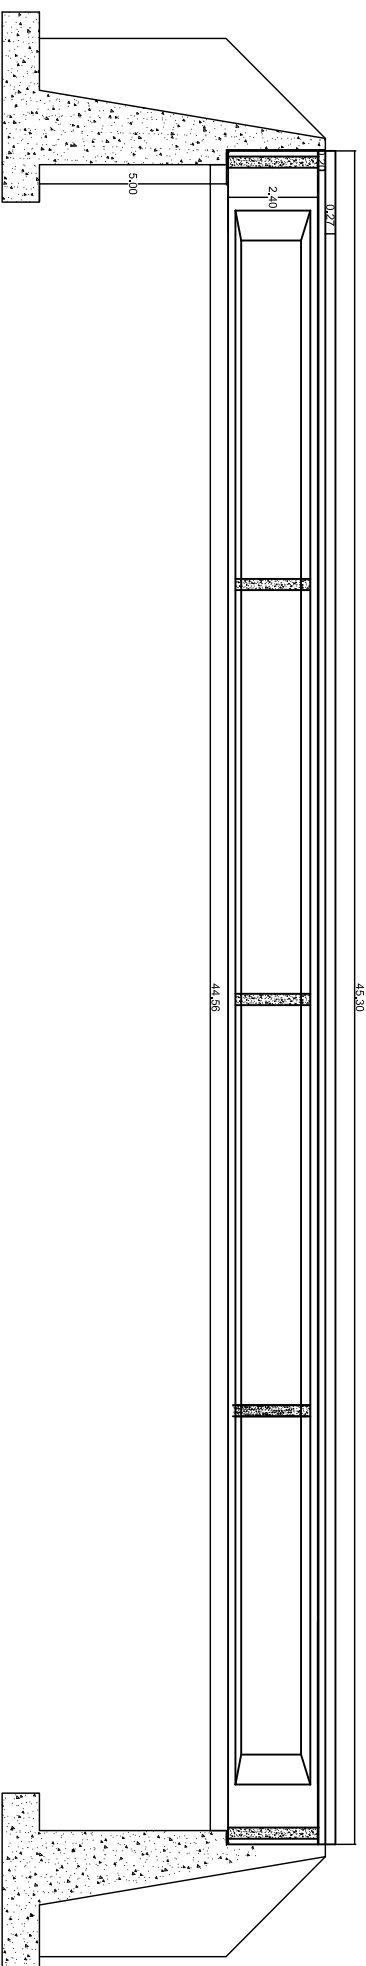

PLANTA  
ESCALA 1 : 200

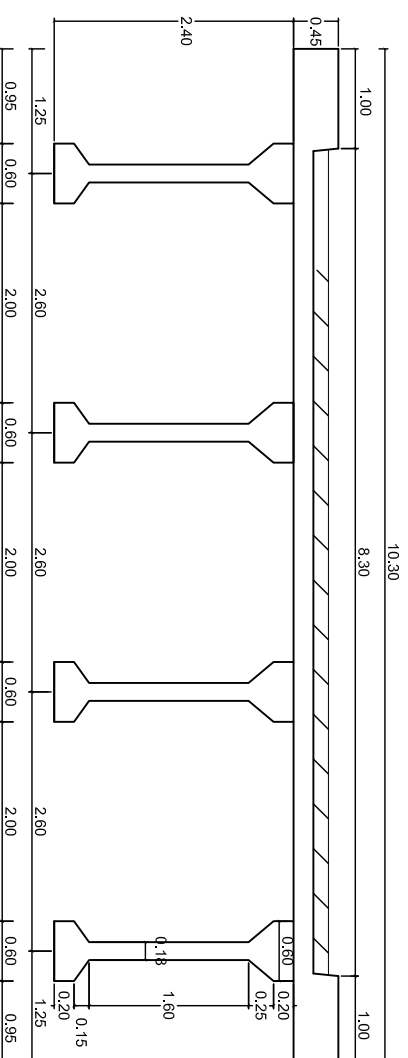

PERFIL,  
CORTE B-B'  
ESCALA 1 : 200



SECCION TRANSVERSAL  
CORTE A - A'  
ESCALA 1 : 75

|  |  |  |
|--|--|--|
| <br>INSTITUTO NACIONAL DE VIAS<br><br>REPUBLICA DE COLOMBIA<br><br>MINISTERIO DE TRANSPORTE | CONTRATO No. 2209-2011, OBJETO: ESTUDIOS DE INSPECCIÓN E INVENTARIO DE PUENTES DE LA RED NACIONAL DE CARRETERAS EN LA ZONA NORTE EN LOS DEPARTAMENTOS DE ATLANTICO, BOLIVAR, CESAR, CÓRDOBA, GUAJIRA, MAGDALENA Y SUCRE. |  |
|  | CONSULTOR:<br><br>Calidad en Infraestructura  | DIRECTOR CONSULTORIA:<br>JOSE JOAQUIN ORTIZ GARCIA<br>M.P. 29202-53601 CND |
|  | INTERVENTOR:<br>CONSORCIO LERI-CNC-F   | DIRECTOR INTERVENTORIA:<br>GERMAN LEMONIE A<br>M.P. 25202-5392 CND         |
|  | PROYECTO:<br>PUENTE SAN MARCOS<br>RUTA ARJONA - EL PASO<br>CUATRO VIENTOS  | CONTENIDO:<br>ESQUEMA GEOMETRICO DE LA SUPERESTRUCTURA<br>PLANTA           |
|  | ARCHIVO:<br>ESCALAS:<br>INDICADAS  | ARCHIVO:<br>09-439902-001.00.dwg<br>ESCALAS:<br>INDICADAS                  |
|  | FECHA:<br>MAYO DE 2012<br>PLANO No.<br>01 DE 01  |  |