


PLANTA  
ESCALA 1 : 100

SECCION TRANSVERSAL  
CORTE A - A'  
ESCALA 1 : 50

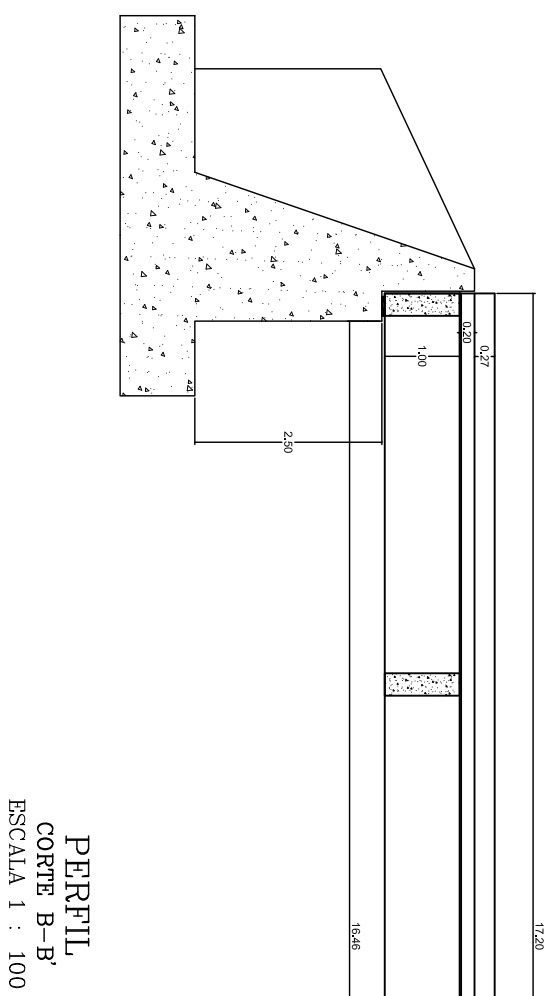

PERFIL  
CORTE B-B'  
ESCALA 1 : 100

 INSTITUTO NACIONAL DE VIAS	 REPUBLICA DE COLOMBIA	 MINISTERIO DE TRANSPORTE	CONTRATO No. 2209-2011, OBJETO: ESTUDIOS DE INSPECCIÓN E INVENTARIO DE PUENTES DE LA RED NACIONAL DE CARRETERAS EN LA ZONA NORTE EN LOS DEPARTAMENTOS DE ATLANTICO, BOLIVAR, CESAR, CÓRDOBA, GUAJIRA, MAGDALENA Y SUCRE.			CONSULTOR:	 JOSE JOAQUIN ORTIZ GARCIA M.P. 29202-53601 CND	DIRECTOR CONSULTORIA: JOSE JOAQUIN ORTIZ GARCIA M.P. 29202-53601 CND	INTERVENTOR: CONSORCIO LERL-CNC-F	DIRECTOR INTERVENTORIA: GERMAN LEMONE A M.P. 25202-5392 CND	PROYECTO: PUENTE CABEZAS RUTA EL ARJONA - EL PASO - CUATRO VIENTOS	CONTIENE: ESQUEMA GEOMETRICO DE LA SUPERESTRUCTURA PLANTA	ARCHIVO:	FECHA:
			ESCALAS: INDICADAS	09-439902-002.00.dwg ABRIL DE 2012										