





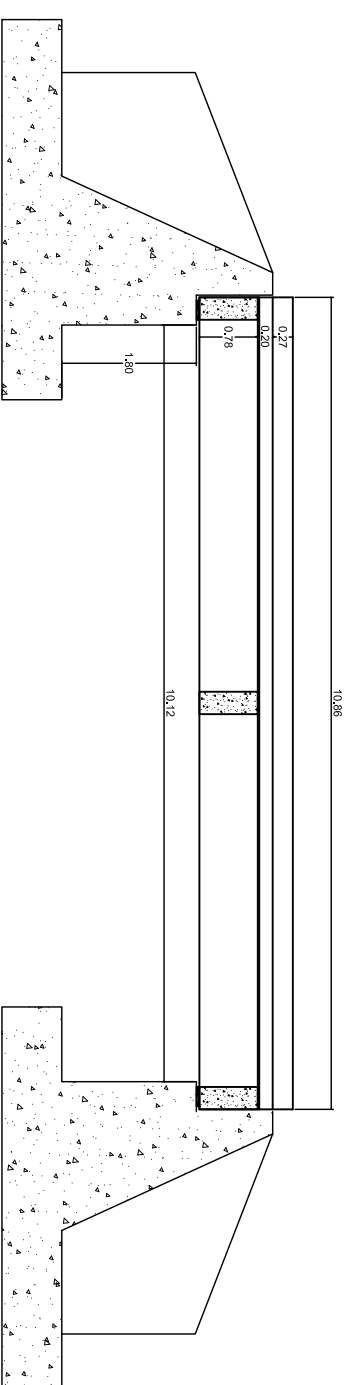

PLANTA
ESCALA 1 : 100

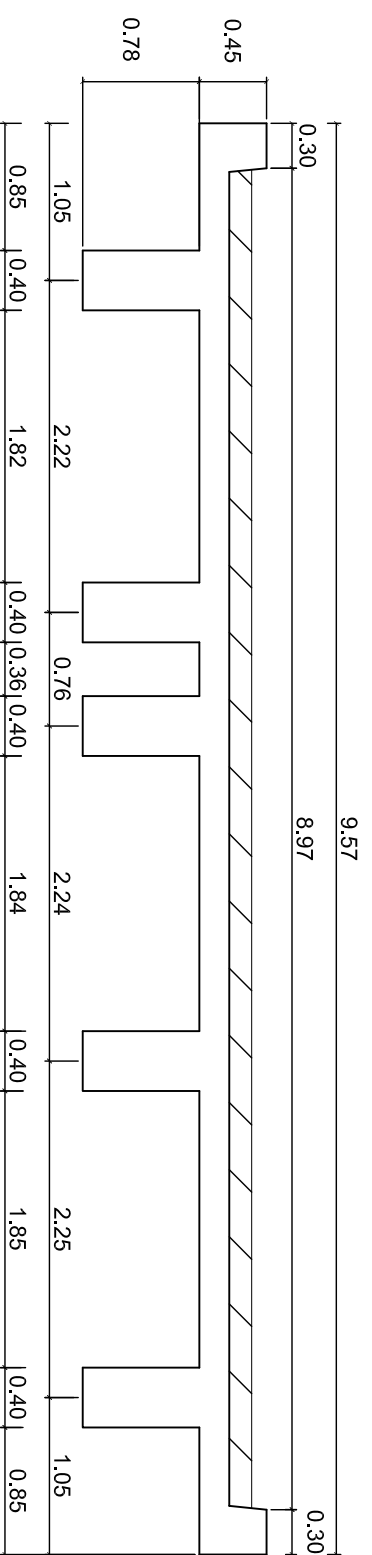

PERFIL
CORTE B-B'
ESCALA 1 : 100



SECCION TRANSVERSAL
CORTE A-A'
ESCALA 1 : 50

 INSTITUTO NACIONAL DE VIAS	 REPUBLICA DE COLOMBIA	 MINISTERIO DE TRANSPORTE	CONTRATO No. 2209-2011, OBJETO: ESTUDIOS DE INSPECCIÓN E INVENTARIO DE PUENTES DE LA RED NACIONAL DE CARRETERAS EN LA ZONA NORTE EN LOS DEPARTAMENTOS DE ATLANTICO, BOLIVAR, CESAR, CÓRDOBA, GUAJIRA, MAGDALENA Y SUCRE.		
			CONSULTOR:	DIRECTOR CONSULTORIA:	INTERVENTOR:
 Calidad en Infraestructura			JOSE JOAQUIN ORTIZ GARCIA M.P. 29202-53601 CND	CONSORCIO LERL-CNC-F	GERMAN LEMONE A M.P. 25202-5392 CND
			PROYECTO: PUENTE LA ESPERANCITA RUTA ARJONA - EL PASO - CUATRO VIENTOS	CONTENIDO: ESQUEMA GEOMETRICO DE LA SUPERESTRUCTURA PLANTA	ARCHIVO: 09-436902-003.00.dwg
			ESCALAS: INDICADAS	FECHA: ABRIL DE 2012	PLANO No. 01 DE 01