



PLANTA
ESCALA 1 : 125

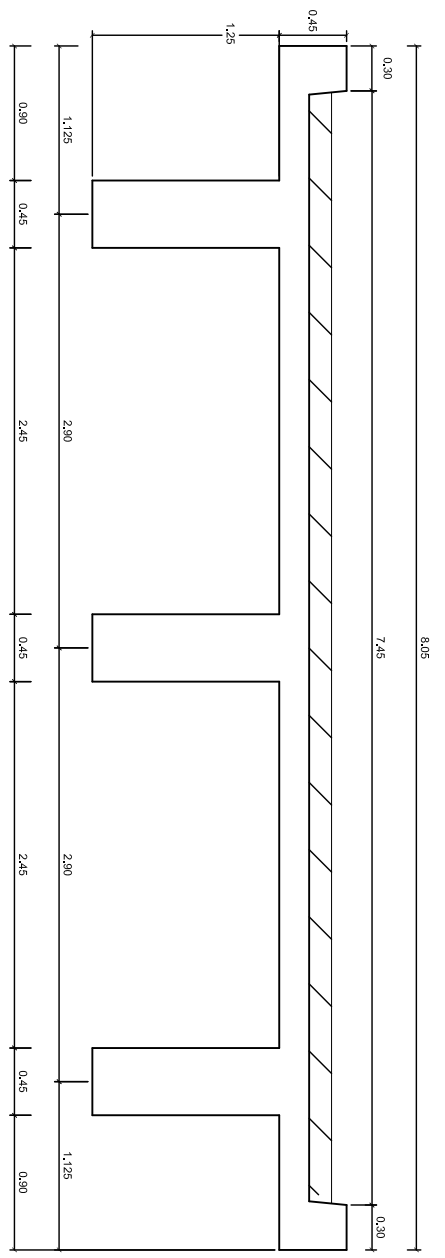

SECCION TRANSVERSAL
CORTE A - A'
ESCALA 1 : 50

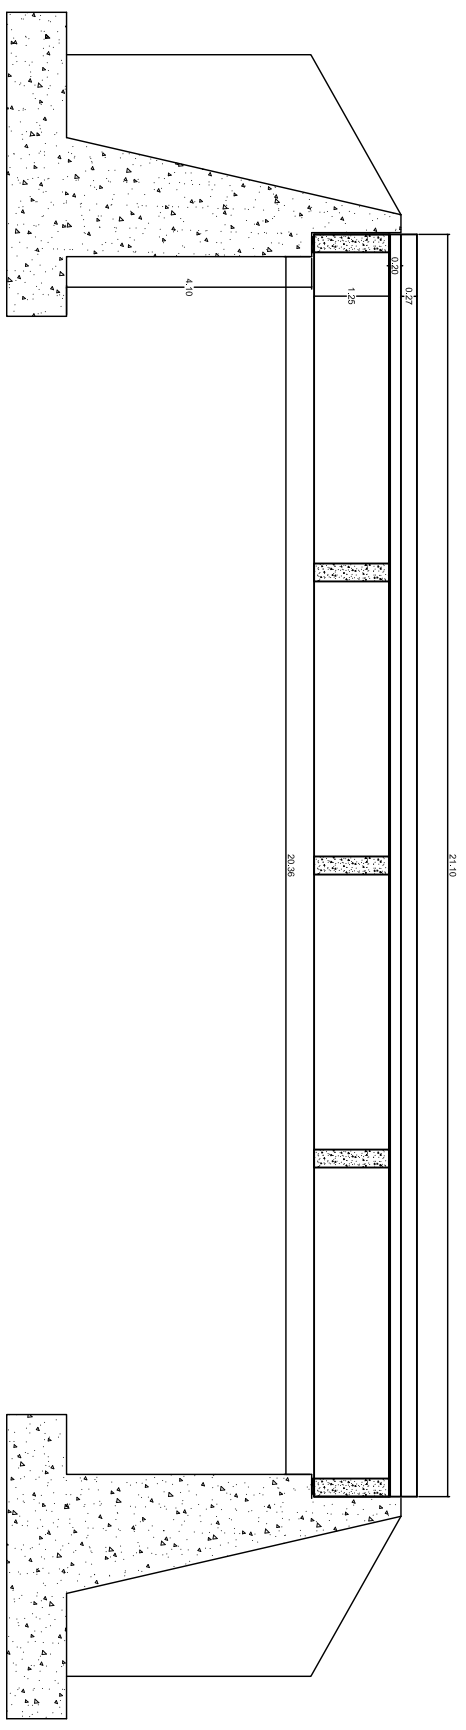

PERFIL
CORTE B-B'
ESCALA 1 : 125

 INSTITUTO NACIONAL DE VIAS	 REPUBLICA DE COLOMBIA	 MINISTERIO DE TRANSPORTE	CONTRATO No. 2209-2011, OBJETO: ESTUDIOS DE INSPECCIÓN E INVENTARIO DE PUENTES DE LA RED NACIONAL DE CARRETERAS EN LA ZONA NORTE EN LOS DEPARTAMENTOS DE ATLANTICO, BOLIVAR, CESAR, CÓRDOBA, GUAJIRA, MAGDALENA Y SUCRE.	
			CONSULTOR:	 JOSE JOAQUIN ORTIZ GARCIA M.P. 29202-53601 CND
DIRECTOR CONSULTORIA:		INTERVENTOR:	DIRECTOR INTERVENTORIA:	
CONSORCIO LERL-CNC-F		GERMAN LEMONE A M.P. 25202-5392 CND	PROYECTO:	
PUENTE LA MIEL RUTA CUATRO VIENTOS - PUERTO LAJAS - COOAZZI		CONTIENE:		ARCHIVO:
ESQUEMA GEOMETRICO DE LA SUPERESTRUCTURA PLANTA		ESCALAS: INDICADAS		FECHA:
09-450309-001.00.dwg		PLANO No. 01 DE 01		ABRIL DE 2012