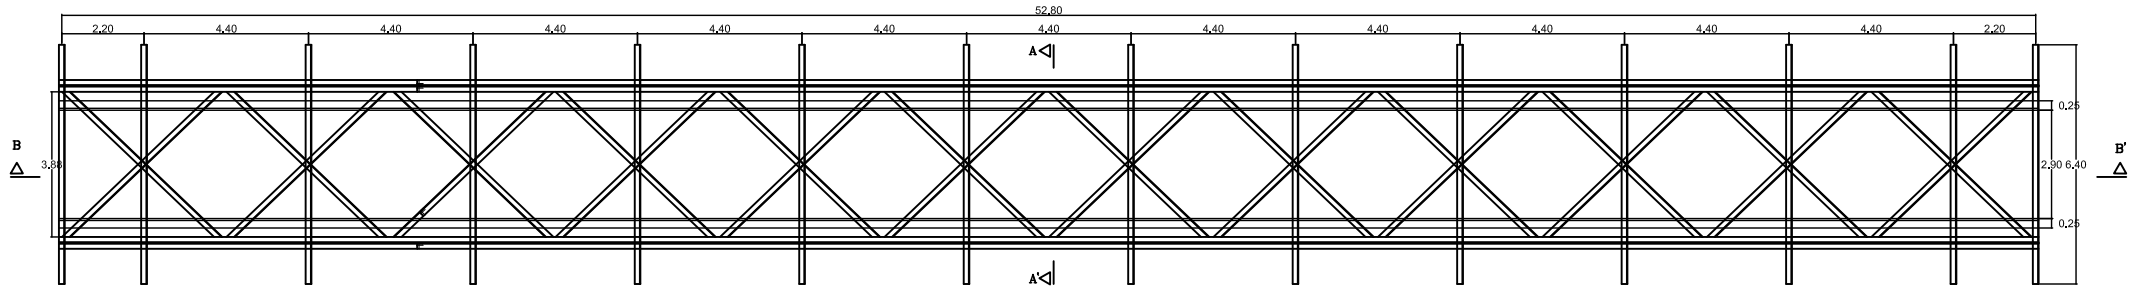

PLANTA
ESCALA 1 : 200

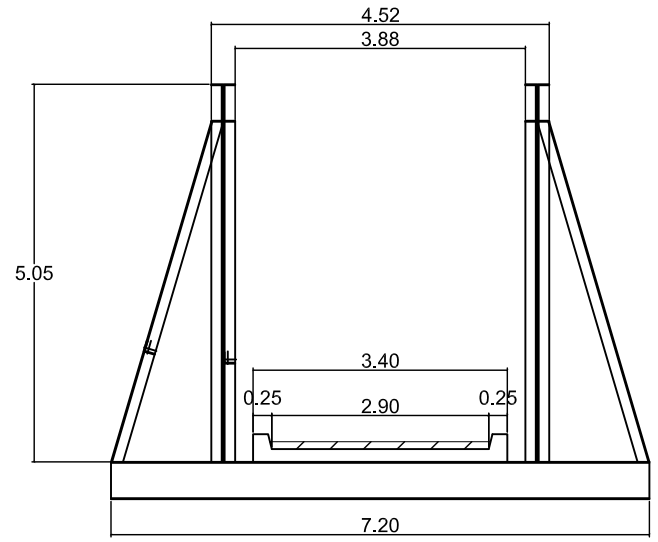

SECCION TRANSVERSAL
CORTE A – A'
ESCALA 1 : 100

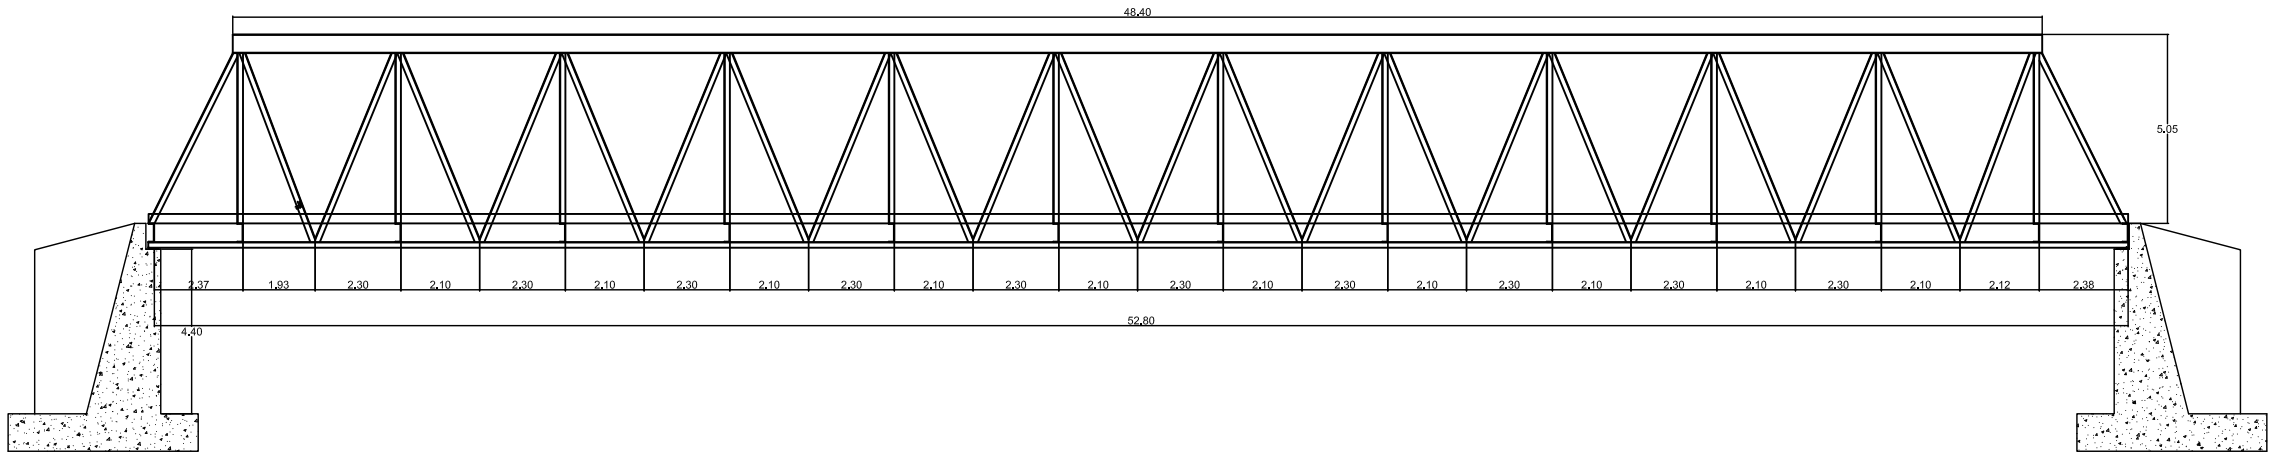

PERFIL
CORTE B–B'
ESCALA 1 : 200

INSTITUTO NACIONAL DE VIAS · REPUBLICA DE COLOMBIA · MINISTERIO DE TRANSPORTE	CONTRATO No. 2209–2011, OBJETO: ESTUDIOS DE INSPECCIÓN E INVENTARIO DE PUENTES DE LA RED NACIONAL DE CARRETERAS EN LA ZONA NORTE EN LOS DEPARTAMENTOS DE ATLÁNTICO, BOLIVAR, CESAR, CÓRDOBA, GUAJIRA, MAGDALENA Y SUCRE.	CONSULTOR: JOYCO Calidad en Infraestructura	DIRECTOR CONSULTORÍA: JOSE JOAQUIN ORTIZ GARCIA M.P. 25202–53601 CND	INTERVENTOR: CONSORCIO LERI–CNC–F	DIRECTOR INTERVENTORÍA: GERMAN LEMOINE A. M.P. 25202–5392 CND	PROYECTO: PUENTE LAJAS RUTA CUATRO VIENTOS – PUERTO LAJAS – CODAZZI	CONTIENE: ESQUEMA GEOMÉTRICO DE LA SUPERESTRUCTURA PLANTA	ARCHIVO: 09–45CS09–002.00.dwg ESCALAS: INDICADAS	FECHA: ABRIL DE 2012 PLANO No. 01 DE 01