



A <|

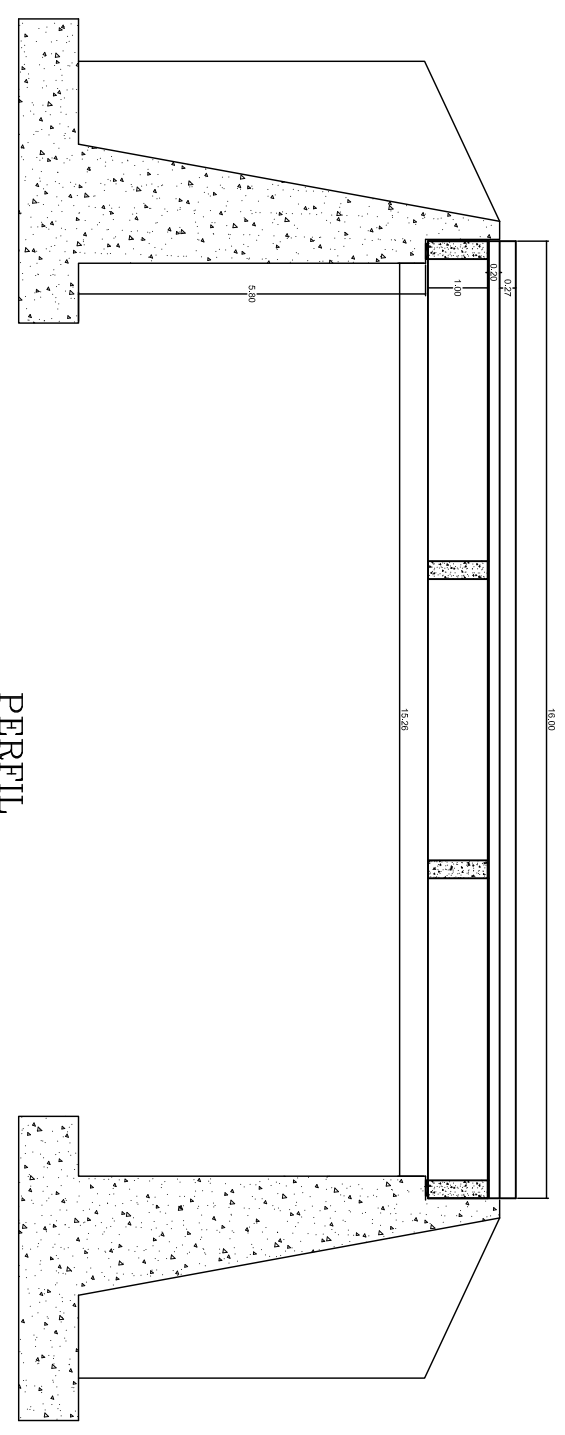

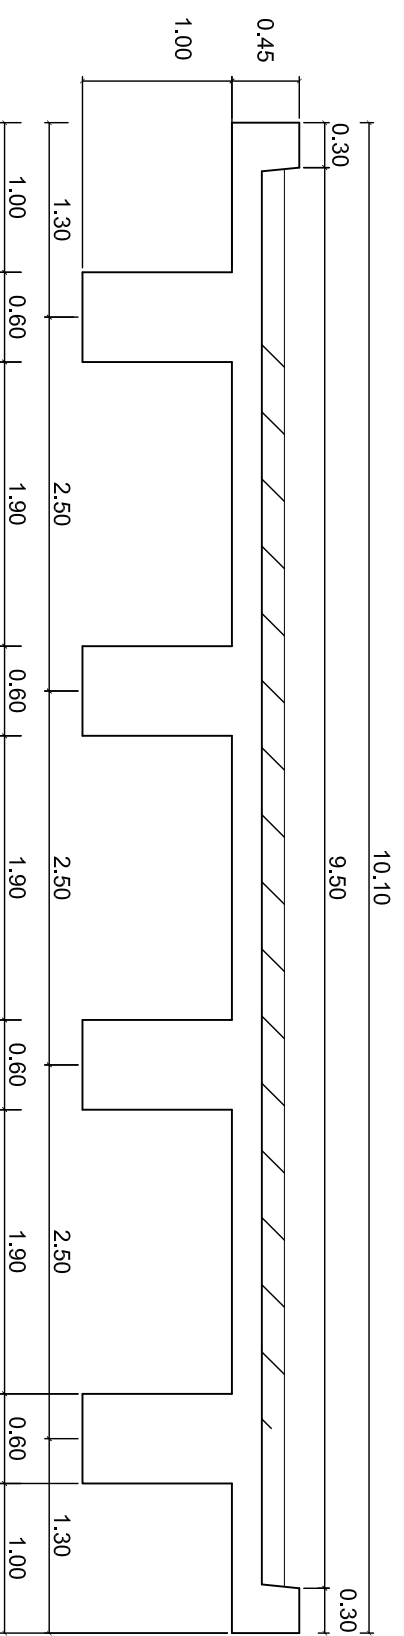



PERFIL
CORTE B-B'
ESCALA 1 : 125

PLANTA
ESCALA 1 : 125



SECCION TRANSVERSAL
CORTE A-A'
ESCALA 1 : 50

 INSTITUTO NACIONAL DE VIAS	 REPUBLICA DE COLOMBIA	 MINISTERIO DE TRANSPORTE	CONTRATO No. 2209-2011, OBJETO: ESTUDIOS DE INSPECCIÓN E INVENTARIO DE PUENTES DE LA RED NACIONAL DE CARRETERAS EN LA ZONA NORTE EN LOS DEPARTAMENTOS DE ATLANTICO, BOLIVAR, CESAR, CÓRDOBA, GUAJIRA, MAGDALENA Y SUCRE.						
			CONSULTOR:	DIRECTOR CONSULTORIA:	INTERVENTOR:	DIRECTOR INTERVENTORIA:	PROYECTO:		
 Calidad en Infraestructura			JOSE JOAQUIN ORTIZ GARCIA M.P. 29202-53601 CND	CONSORCIO LERI-CNC-F	GERMAN LEMONIE A M.P. 29202-5392 CND	RUTA SAN ROQUE - LA PAZ	CONTENIDO: ESQUEMA GEOMETRICO DE LA SUPERESTRUCTURA PLANTA	ARCHIVO: 09-4901-000.00.0mg	FECHA: ABRIL DE 2012
			ESCALAS: INDICADAS			PLANO No. 01 DE 01			