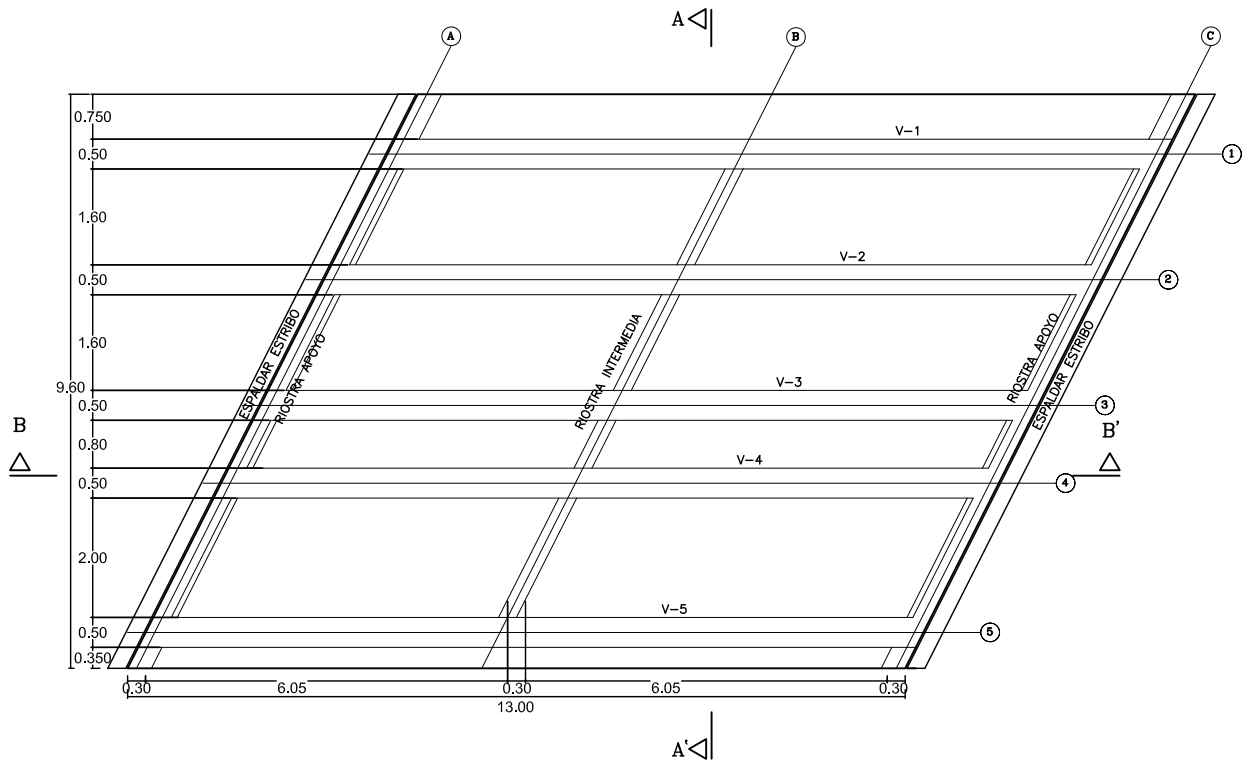

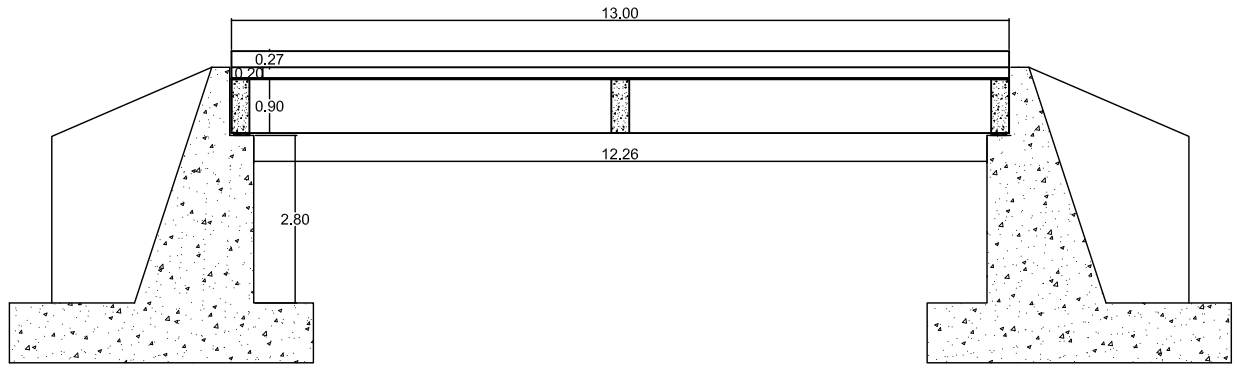

PERFIL
CORTE B–B'
ESCALA 1 : 125

PLANTA
ESCALA 1 : 125

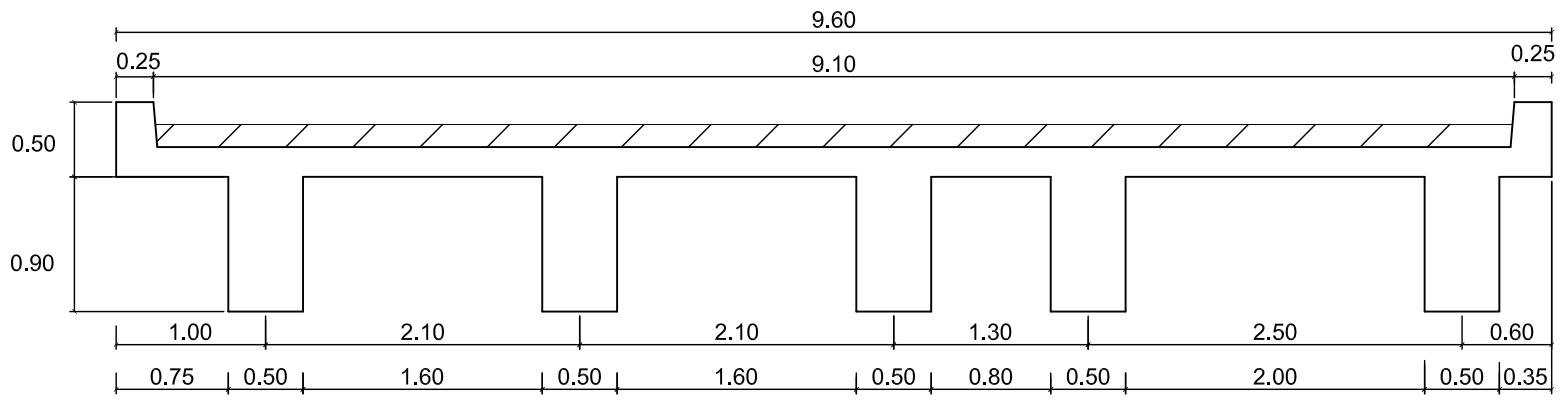

SECCION TRANSVERSAL
CORTE A – A'
ESCALA 1 : 50

REPUBLICA DE COLOMBIA
INSTITUTO NACIONAL DE VIAS
MINISTERIO DE TRANSPORTE

CONTRATO No. 2209–2011, OBJETO: ESTUDIOS DE INSPECCIÓN E INVENTARIO DE PUENTES DE LA RED NACIONAL DE CARRETERAS EN LA ZONA NORTE EN LOS DEPARTAMENTOS DE ATLÁNTICO, BOLIVAR, CESAR, CÓRDOBA, GUAJIRA, MAGDALENA Y SUCRE.

CONSULTOR: JOYCO Calidad en Infraestructura

DIRECTOR CONSULTORÍA: JOSE JOAQUIN ORTIZ GARCIA M.P. 25202–53601 CND

INTERVENTOR: CONSORCIO LERI–CNC–F

DIRECTOR INTERVENTORÍA: GERMAN LEMOINE A. M.P. 25202–5392 CND

PROYECTO: PUENTE EL CAÑO RUTA SAN ROQUE – LA PAZ

CONTIENE: ESQUEMA GEOMÉTRICO DE LA SUPERESTRUCTURA PLANTA

ARCHIVO: 09–4901–002.00.dwg

ESCALAS: INDICADAS

FECHA: MAYO DE 2012

PLANO No. 01 DE 01