



PLANTA  
ESCALA 1 : 100

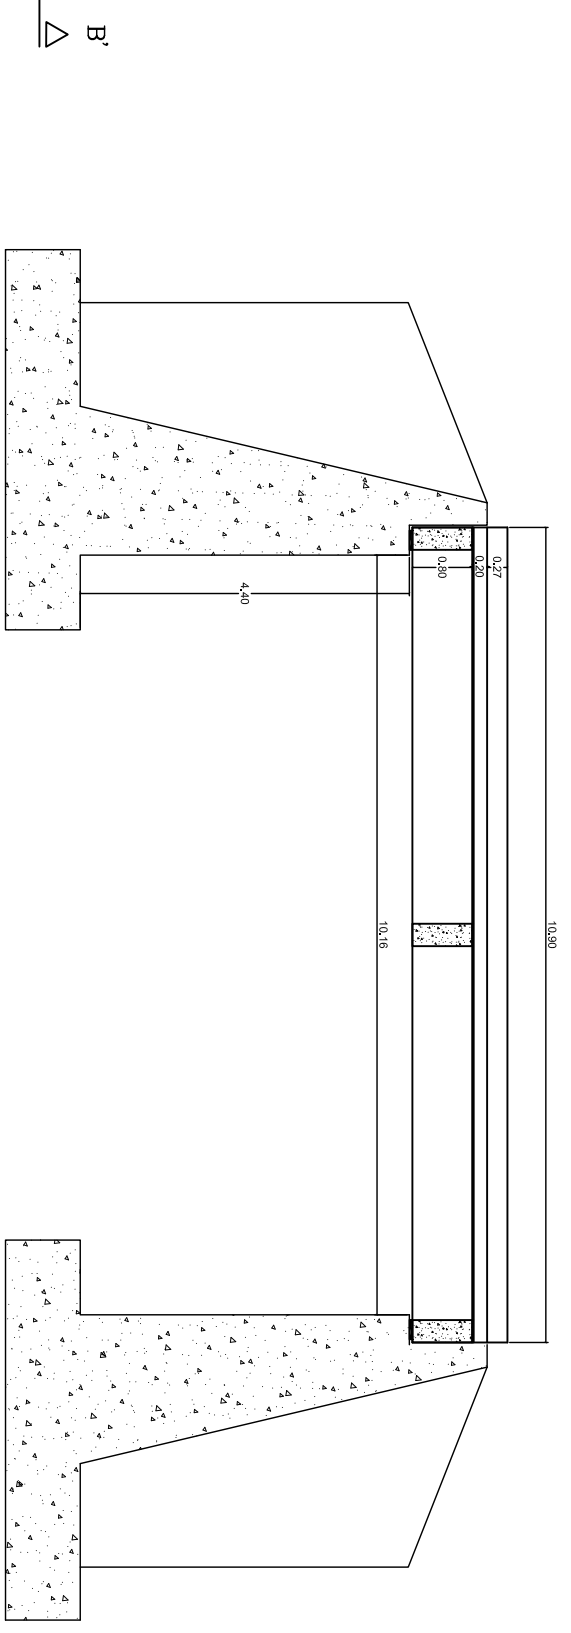

PERFIL  
CORTE B-B'  
ESCALA 1 : 100

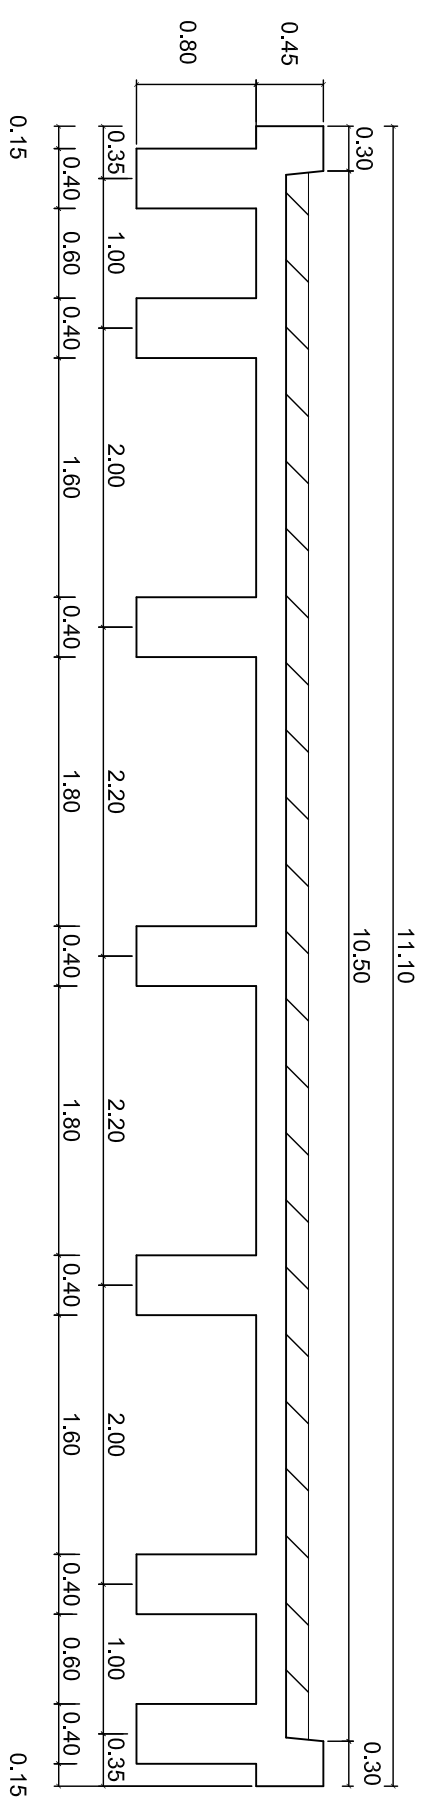

SECCION TRANSVERSAL

CORTE A - A'  
ESCALA 1 : 50

 INSTITUTO NACIONAL DE VIAS  REPUBLICA DE COLOMBIA  MINISTERIO DE TRANSPORTE	CONTRATO No. 2209-2011, OBJETO: ESTUDIOS DE INSPECCIÓN E INVENTARIO DE PUENTES DE LA RED NACIONAL DE CARRETERAS EN LA ZONA NORTE EN LOS DEPARTAMENTOS DE ATLANTICO, BOLIVAR, CESAR, CÓRDOBA, GUAJIRA, MAGDALENA Y SUCRE.		CONSULTOR:	DIRECTOR CONSULTORIA:	INTERVENTOR:	DIRECTOR INTERVENTORIA:	PROYECTO:	CONTENIDO:	ARCHIVO:	FECHA:
	JOYCO <small>Calidad en Infraestructura</small>		JOSE JOAQUIN ORTIZ GARCIA M.P. 29202-53601 CND	CONSORCIO LERI-CNC-F	GERMAN LEMONE A M.P. 25202-5392 CND	PUENTE MULTITAS RUTA SAN ROQUE - LA PAZ	ESQUEMA GEOMETRICO DE LA SUPERESTRUCTURA PLANTA	09-4901-005.00.dwg	MAYO DE 2012 PLANO No. 01 DE 01	