






PLANTA
ESCALA 1 : 125

PERFIL
CORTE B-B'
ESCALA 1 : 125

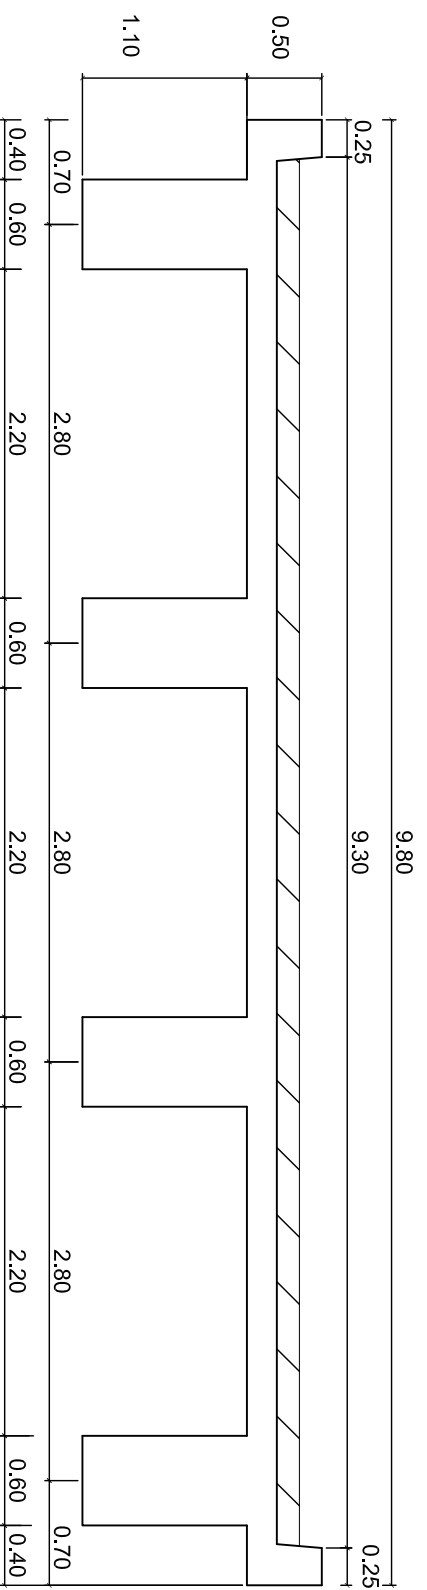

SECCION TRANSVERSAL
CORTE A - A'
ESCALA 1 : 50

 INSTITUTO NACIONAL DE VIAS	 REPUBLICA DE COLOMBIA	 MINISTERIO DE TRANSPORTE	CONTRATO No. 2209-2011, OBJETO: ESTUDIOS DE INSPECCIÓN E INVENTARIO DE PUENTES DE LA RED NACIONAL DE CARRETERAS EN LA ZONA NORTE EN LOS DEPARTAMENTOS DE ATLANTICO, BOLIVAR, CESAR, CÓRDOBA, GUAJIRA, MAGDALENA Y SUCRE.		
			CONSULTOR:	 JOYCO <small>Calidad en Infraestructura</small>	
DIRECTOR CONSULTORIA:		INTERVENTOR:		DIRECTOR INTERVENTORIA:	
JOSE JOAQUIN ORTIZ GARCIA M.P. 29202-53601 CND		CONSORCIO LERI-CNC-F		GERMAN LEMONIE A M.P. 25202-5392 CND	
PROYECTO:			CONTENIDO:		
PUENTE SAN ROQUE IV RUTA SAN ROQUE - LA PAZ			ESQUEMA GEOMETRICO DE LA SUPERESTRUCTURA PLANTA		
ARCHIVO:		FECHA:		ESCALAS:	
09-4901-011.00.dwg		MAYO DE 2012		INDICADAS	
PLANO No.			01 DE 01		