



SECCION TRANSVERSAL
CORTE A - A
ESCALA 1 : 75

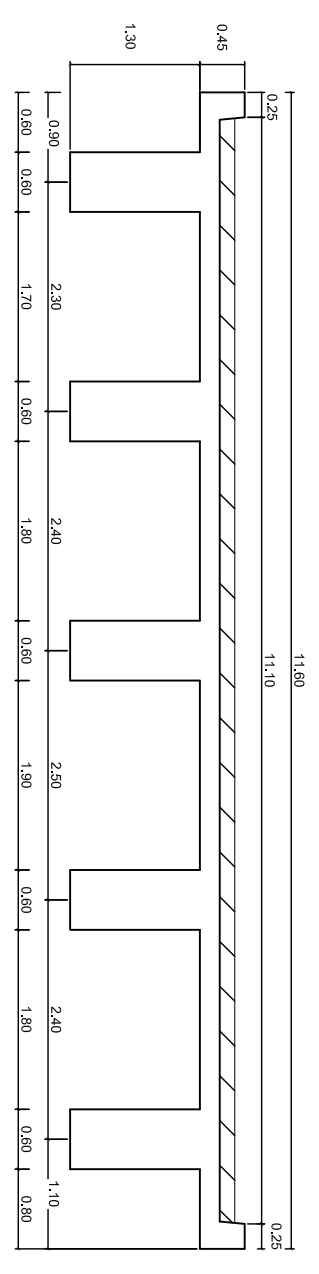

PLANTA
ESCALA 1 : 125

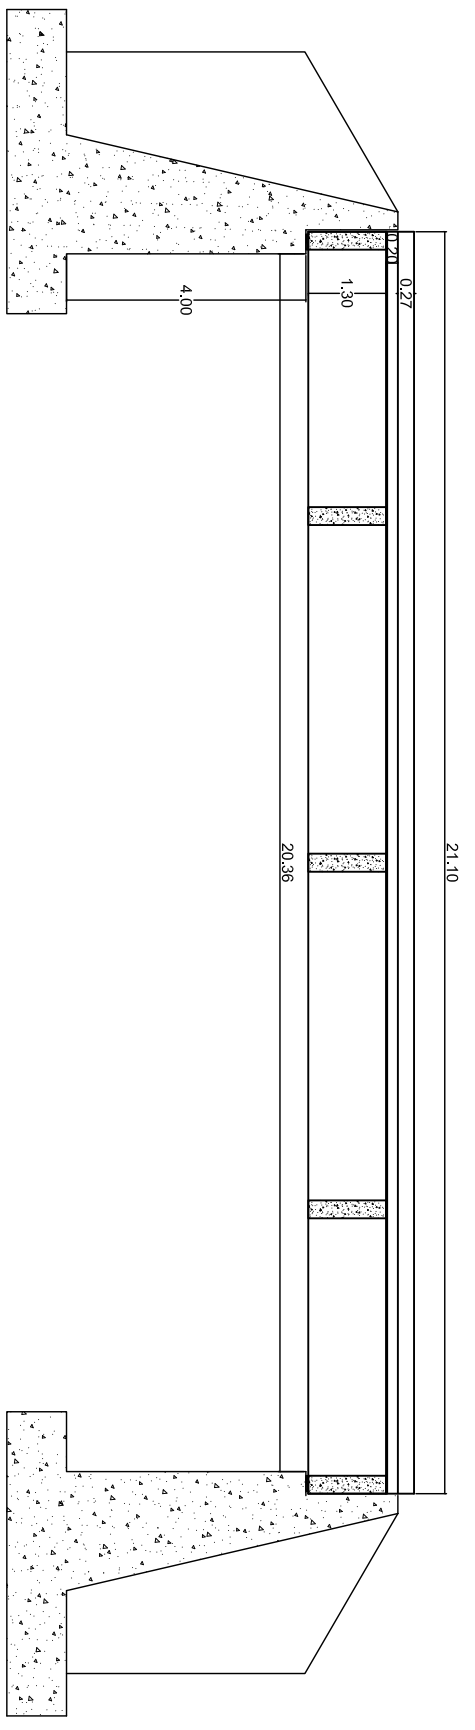

PERFIL
CORTE B - B'
ESCALA 1 : 125

 INSTITUTO NACIONAL DE VIAS	 REPUBLICA DE COLOMBIA	 MINISTERIO DE TRANSPORTE	CONTRATO No. 2209-2011, OBJETO: ESTUDIOS DE INSPECCIÓN E INVENTARIO DE PUENTES DE LA RED NACIONAL DE CARRETERAS EN LA ZONA NORTE EN LOS DEPARTAMENTOS DE ATLANTICO, BOLIVAR, CESAR, CÓRDOBA, GUAJIRA, MAGDALENA Y SUCRE.		CONSULTOR:	DIRECTOR CONSULTORIA:	INTERVENTOR:	DIRECTOR INTERVENTORIA:	PROYECTO:	CONTENIDO:	ARCHIVO:	FECHA:
			 Calidad en Infraestructura	JOSE JOAQUIN ORTIZ GARCIA M.P. 29202-53601 CND	CONSORCIO LERL-CNC-F	GERMAN LEMONIE A M.P. 25202-5392 CND	PUENTE RIO LA FE RUTA SAN ROQUE - LA PAZ	ESQUEMA GEOMETRICO DE LA SUPERESTRUCTURA PLANTA	09-4901-10004.dwg	JUNIO DE 2012		