




PLANTA
ESCALA 1 : 150

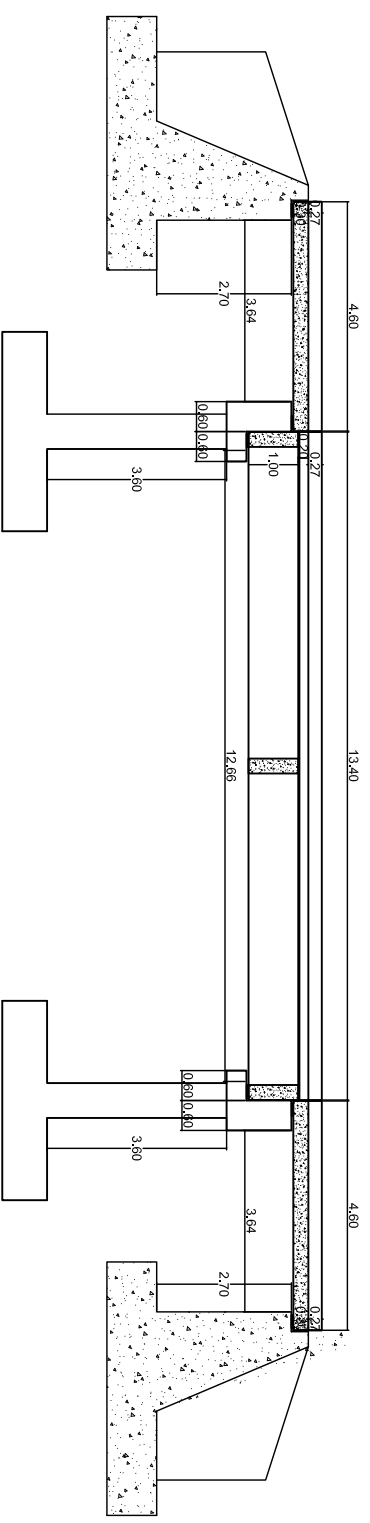



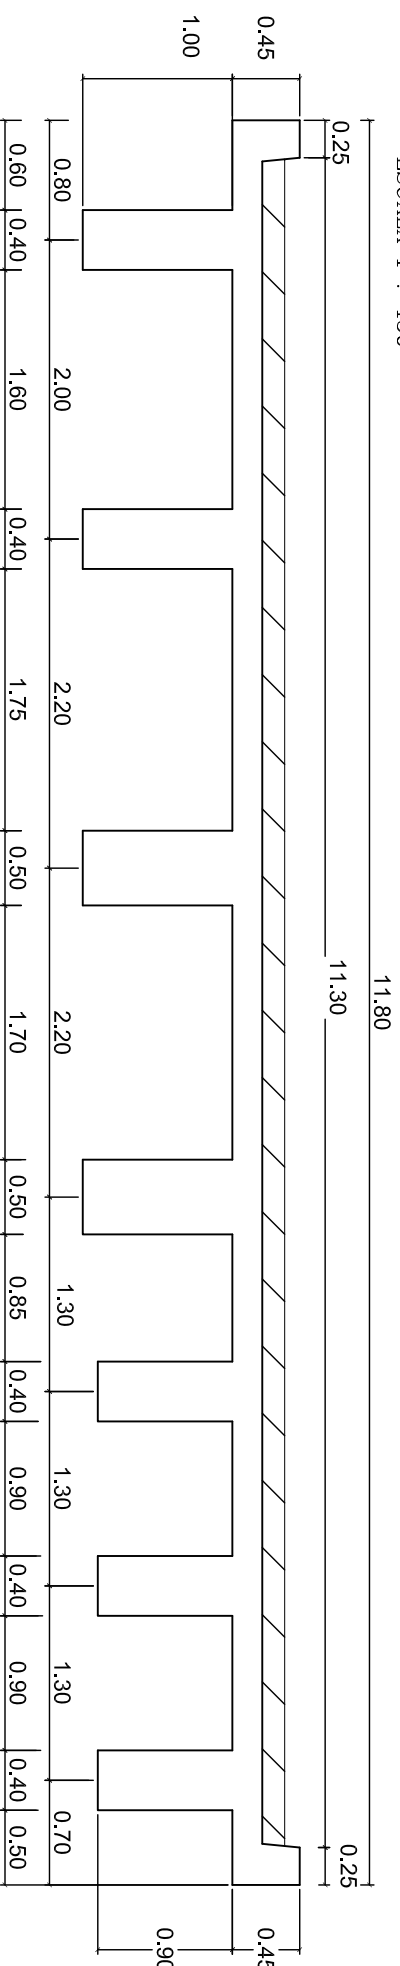

PERFIL
CORTE B-B'
ESCALA 1 : 150

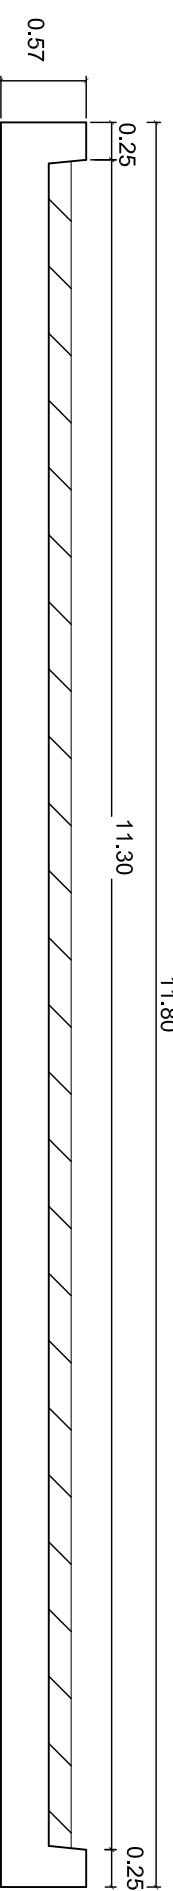

SECCION TRANSVERSAL
CORTE A - A'
ESCALA 1 : 50



SECCION TRANSVERSAL
CORTE C - C'
ESCALA 1 : 50

 INSTITUTO NACIONAL DE VIAS	 REPUBLICA DE COLOMBIA	 MINISTERIO DE TRANSPORTE	CONTRATO No. 2209-2011, OBJETO: ESTUDIOS DE INSPECCIÓN E INVENTARIO DE PUENTES DE LA RED NACIONAL DE CARRETERAS EN LA ZONA NORTE EN LOS DEPARTAMENTOS DE ATLANTICO, BOLIVAR, CESAR, CÓRDOBA, GUAJIRA, MAGDALENA Y SUCRE.						
			CONSULTOR:	DIRECTOR CONSULTORIA:	INTERVENIOR:	DIRECTOR INTERVENTORIA:	PROYECTO:		
 Calidad en Infraestructura			JOSE JOAQUIN ORTIZ GARCIA M.P. 29202-53601 CND	CONSORCIO LERÍ-CNC-F	GERMAN LEMONIE A M.P. 25202-5392 CND	RUTA SAN ROQUE - LA PAZ	CONTENIDO: ESQUEMA GEOMETRICO DE LA SUPERESTRUCTURA PLANTA	ARCHIVO: ESCALAS: INDICADAS	FECHA: JUNIO DE 2012 PLANO No. 01 DE 01