



PLANTA  
ESCALA 1 : 125

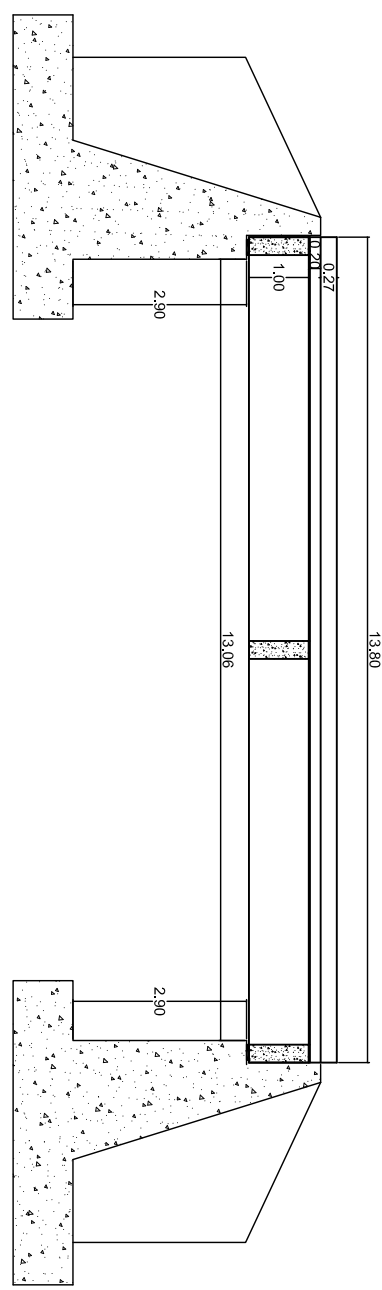

PERFIL  
CORTE B-B'  
ESCALA 1 : 125

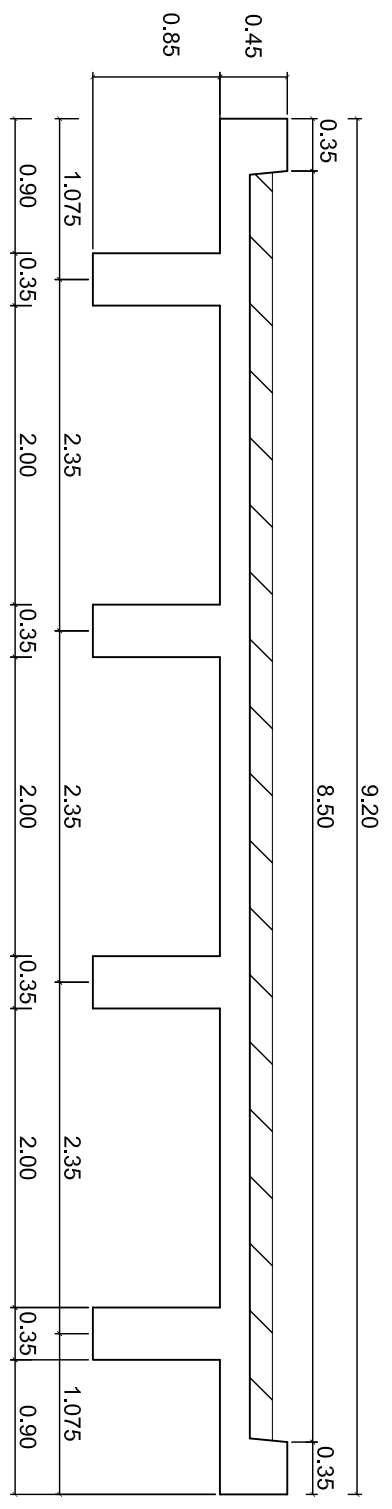

SECCION TRANSVERSAL  
CORTE A - A'  
ESCALA 1 : 50

|  |  |                       |  |  |                                      |   |  |   |                               |                         |
|--|--|-----------------------|--|--|--------------------------------------|---|--|---|-------------------------------|-------------------------|
| <br>INSTITUTO NACIONAL DE VIAS<br><br>REPUBLICA DE COLOMBIA<br><br>MINISTERIO DE TRANSPORTE | CONTRATO No. 2209-2011, OBJETO: ESTUDIOS DE INSPECCIÓN E INVENTARIO DE PUENTES DE LA RED NACIONAL DE CARRETERAS EN LA ZONA NORTE EN LOS DEPARTAMENTOS DE ATLANTICO, BOLIVAR, CESAR, CÓRDOBA, GUAJIRA, MAGDALENA Y SUCRE. |                       | CONSULTOR:<br><br>JOYCO<br>Calidad en Infraestructura | DIRECTOR CONSULTORIA:<br>JOSE JOAQUIN ORTIZ GARCIA<br>M.P. 29202-53601 CND | INTERVENTOR:<br>CONSORCIO LERI-CNC-F | DIRECTOR INTERVENTORIA:<br>GERMAN LEMONE A<br>M.P. 25202-5392 CND | PROYECTO:<br>PUENTE LAS MINAS 1<br>RUTA SAN ROQUE - LA PAZ | CONTIENE:<br>ESQUEMA GEOMETRICO DE LA SUPERESTRUCTURA<br>PLANTA | ARCHIVO:<br>09-4901-10007.dwg | FECHA:<br>JUNIO DE 2012 |
|  | ESCALAS:<br>INDICADAS  | PLANO No.<br>01 DE 01 |  |  |                                      |   |  |   |                               |                         |