






PLANTA
ESCALA 1 : 100

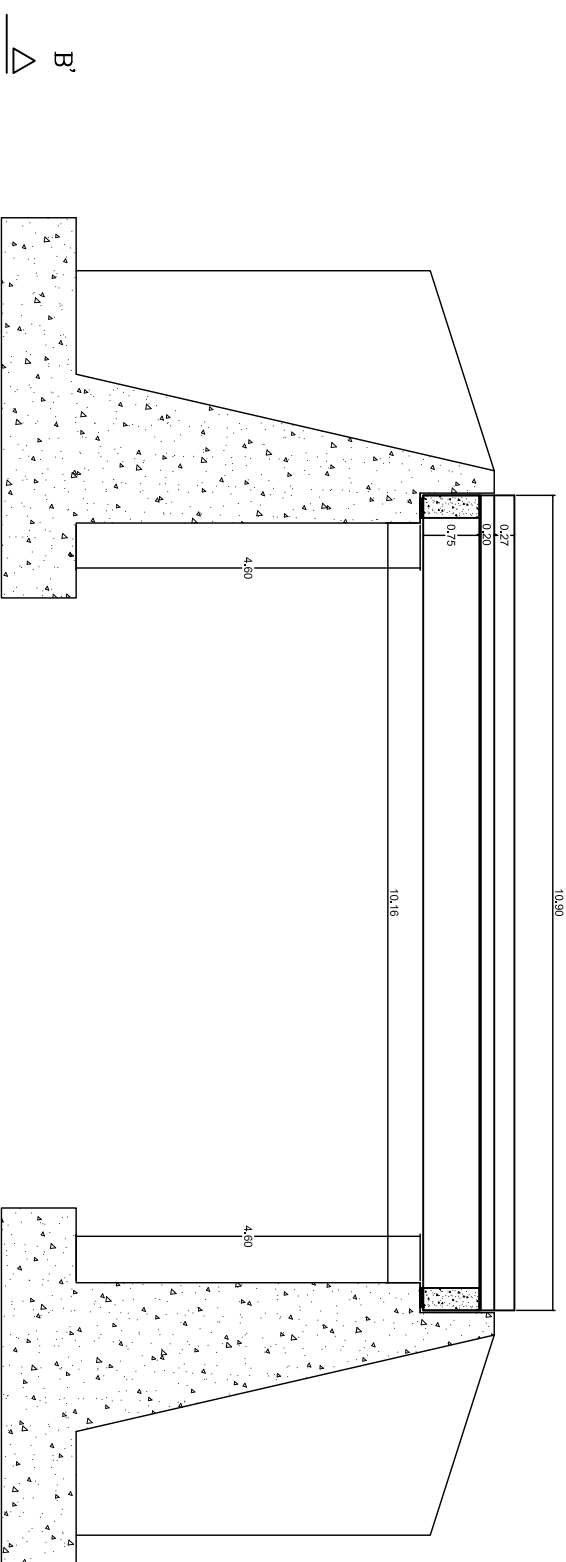

PERFIL
CORTE B-B'
ESCALA 1 : 100

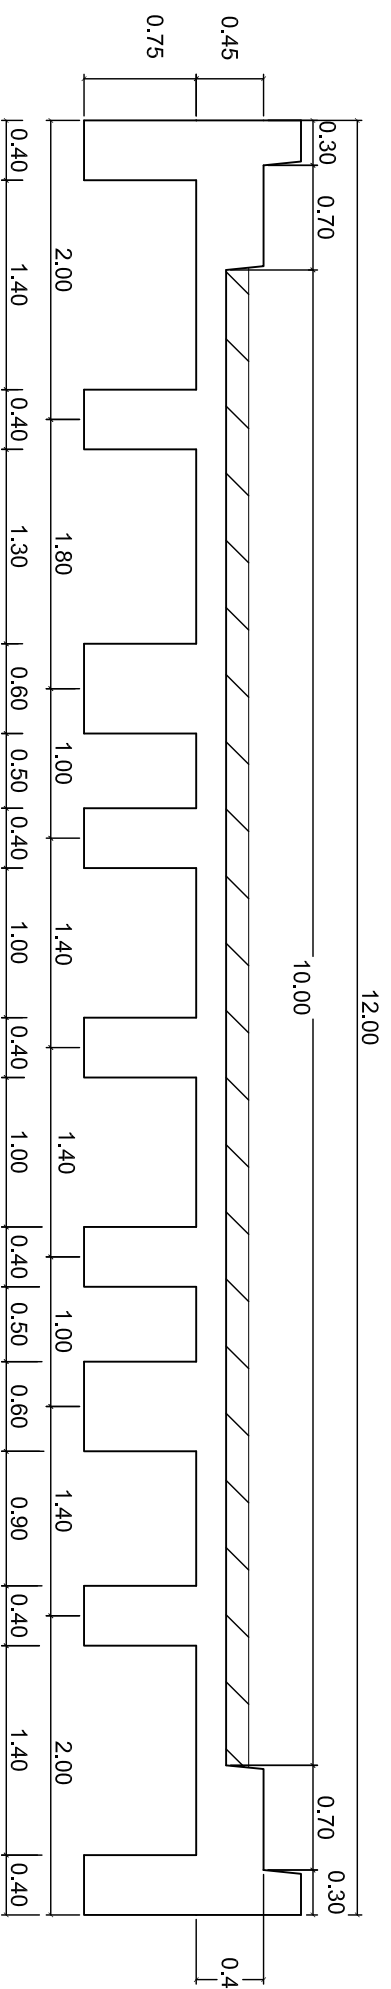

SECCION TRANSVERSAL
CORTE A - A'
ESCALA 1 : 50

 INSTITUTO NACIONAL DE VIAS  REPUBLICA DE COLOMBIA  MINISTERIO DE TRANSPORTE	CONTRATO No. 2209-2011, OBJETO: ESTUDIOS DE INSPECCIÓN E INVENTARIO DE PUENTES DE LA RED NACIONAL DE CARRETERAS EN LA ZONA NORTE EN LOS DEPARTAMENTOS DE ATLANTICO, BOLIVAR, CESAR, CÓRDOBA, GUAJIRA, MAGDALENA Y SUCRE.		CONSULTOR:	 JOYCO Calidad en Infraestructura		DIRECTOR CONSULTORIA:	INTERVENIENTOR:	DIRECTOR INTERVENTORIA:	PROYECTO:	CONTIENE:	ARCHIVO:	FECHA:
	JOSE JOAQUIN ORTIZ GARCIA M.P. 29202-53601 CND		CONSORCIO LERI-CNC-F	GERMAN LEMONIE A M.P. 25202-5392 CND	PUENTE CHIRIAMO RUTA SAN ROQUE - LA PAZ	ESQUEMA GEOMETRICO DE LA SUPERESTRUCTURA PLANTA	09-4901-10008.dwg	JUNIO DE 2012				