





PLANTA
ESCALA 1 : 200

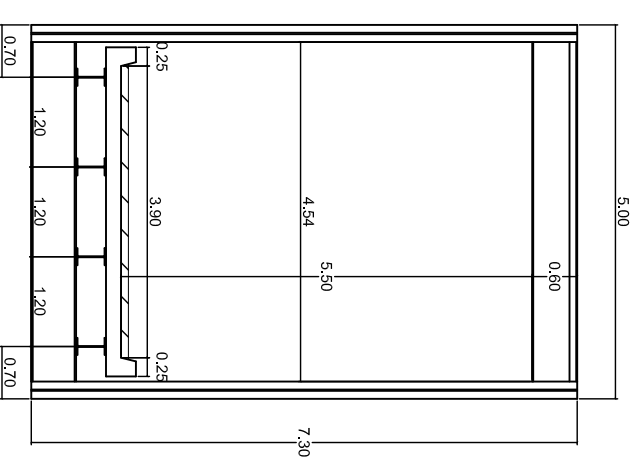

SECCION TRANSVERSAL
CORTE A - A'
ESCALA 1 : 100

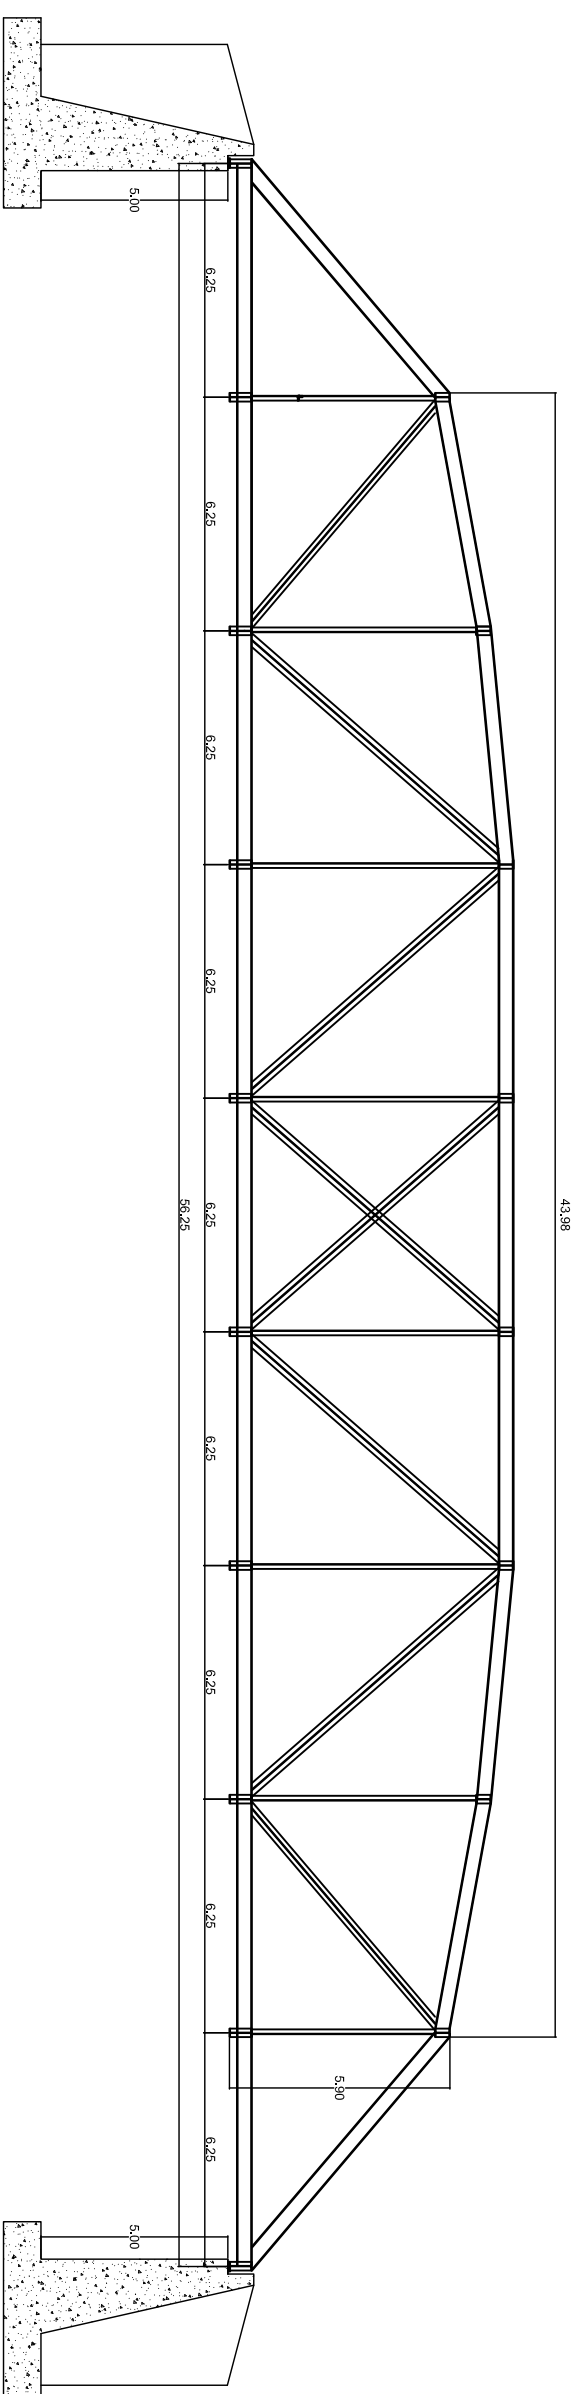

PERFIL
CORTE B - B'
ESCALA 1 : 200

   <p>INSTITUTO NACIONAL DE VIAS REPUBLICA DE COLOMBIA MINISTERIO DE TRANSPORTE</p>	<p>CONTRATO No. 2209-2011, OBJETO: ESTUDIOS DE INSPECCIÓN E INVENTARIO DE PUENTES DE LA RED NACIONAL DE CARRETERAS EN LA ZONA NORTE EN LOS DEPARTAMENTOS DE ATLANTICO, BOLIVAR, CESAR, CÓRDOBA, GUAJIRA, MAGDALENA Y SUCRE.</p>	<p>CONSULTOR:  JOYCO Calidad en Infraestructura</p>	<p>DIRECTOR CONSULTORIA: JOSE JOAQUIN ORTIZ GARCIA M.P. 29202-53601 CND</p>	<p>INTERVENTOR: CONSORCIO LERL-CNC-F</p>	<p>DIRECTOR INTERVENTORIA: GERMAN LEMONE A M.P. 25202-5392 CND</p>	<p>PROYECTO: PUENTE SALGUERO RUTA VALLEDUPAR - LA PAZ MANAURE</p>	<p>CONTIENE: ESQUEMA GEOMETRICO DE LA SUPERESTRUCTURA PLANTA</p>	<p>ARCHIVO: 09-8004-001.00.dwg ESCALAS: INDICADAS</p>	<p>FECHA: JUNIO DE 2012 PLANO No. 01 DE 01</p>
--	---	--	---	--	--	---	--	---	--