






PLANTA
ESCALA 1 : 100

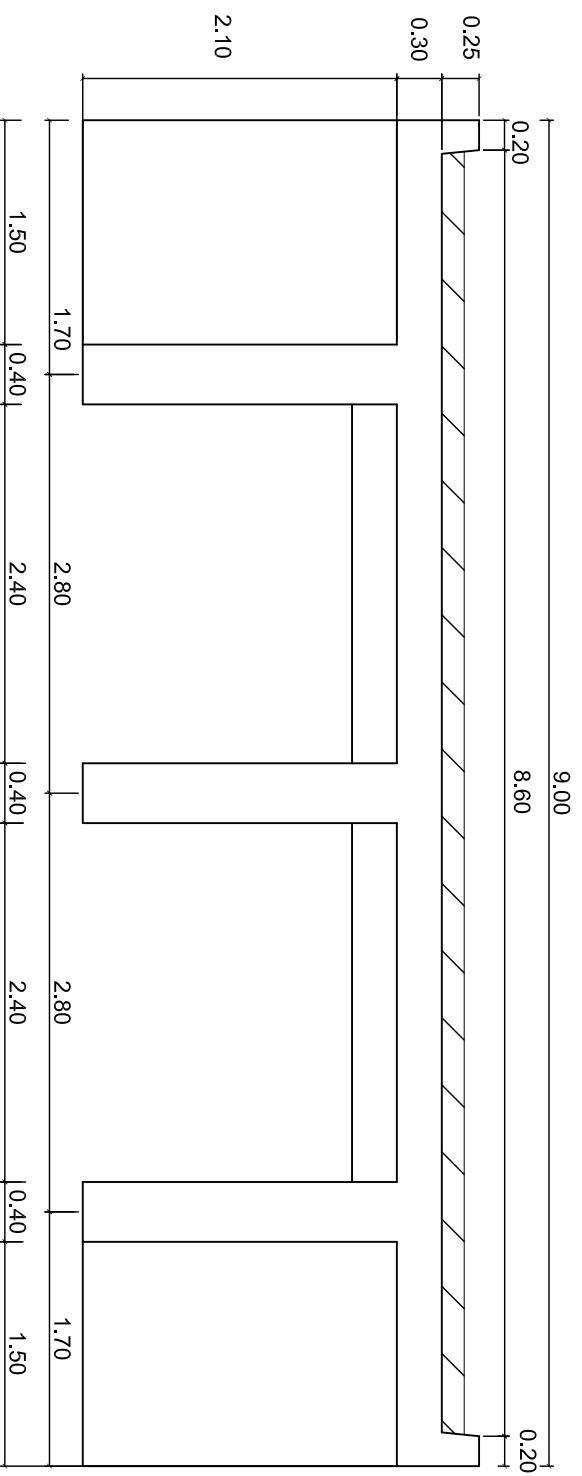

SECCION TRANSVERSAL
CORTE A - A'
ESCALA 1 : 50

 INSTITUTO NACIONAL DE VIAS	 REPUBLICA DE COLOMBIA	 MINISTERIO DE TRANSPORTE	CONTRATO No. 2209-2011, OBJETO: ESTUDIOS DE INSPECCIÓN E INVENTARIO DE PUENTES DE LA RED NACIONAL DE CARRETERAS EN LA ZONA NORTE EN LOS DEPARTAMENTOS DE ATLANTICO, BOLIVAR, CESAR, CÓRDOBA, GUAJIRA, MAGDALENA Y SUCRE.		
			CONSULTOR:	 JOYCO <small>Calidad en Infraestructura</small>	
DIRECTOR CONSULTORIA:	JOSE JOAQUIN ORTIZ GARCIA M.P. 29202-53601 CND	INTERVENTOR:	CONSORCIO LERI-CNC-F	DIRECTOR INTERVENTORIA:	GERMAN LEMONE A M.P. 29202-5392 CND
PROYECTO:	PUENTE ALVADERO SALGUERO II RUTA VALLEDUPAR - LA PAZ MANAURE		CONTENIDO:	ESQUEMA GEOMETRICO DE LA SUPERESTRUCTURA PLANTA	
ARCHIVO:	09-8004-003.000.dwg		FECHA:	JUNIO DE 2012	
ESCALAS: INDICADAS			PLANO No.	01 DE 01	