


PLANTA  
ESCALA 1 : 150

PERFIL  
CORTE B-B'  
ESCALA 1 : 150

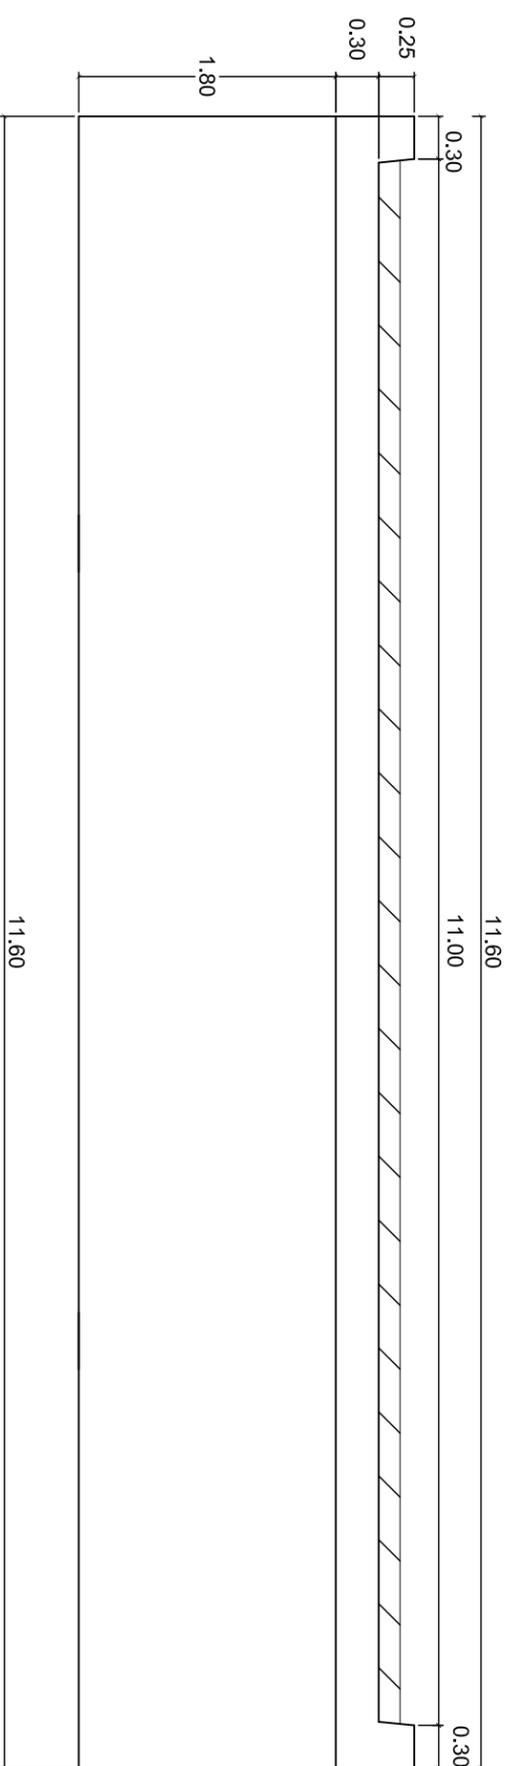

SECCION TRANSVERSAL  
CORTE A - A'  
ESCALA 1 : 50

 INSTITUTO NACIONAL DE VIAS	 REPUBLICA DE COLOMBIA	 MINISTERIO DE TRANSPORTE	CONTRATO No. 2209-2011, OBJETO: ESTUDIOS DE INSPECCIÓN E INVENTARIO DE PUENTES DE LA RED NACIONAL DE CARRETERAS EN LA ZONA NORTE EN LOS DEPARTAMENTOS DE ATLANTICO, BOLIVAR, CESAR, CÓRDOBA, GUAJIRA, MAGDALENA Y SUCRE.						
			CONSULTOR:	DIRECTOR CONSULTORIA:	INTERVENTOR:	DIRECTOR INTERVENTORIA:	PROYECTO:		
 Calidad en Infraestructura			JOSE JOAQUIN ORTIZ GARCIA M.P. 29202-53601 CND	CONSORCIO LERL-CNC-F	GERMAN LEMONIE A M.P. 25202-5392 CND	PUENTE ALVADERO SALGUERO III RUTA VALLEDUPAR - LA PAZ MANAURE	CONTENIDO: ESQUEMA GEOMETRICO DE LA SUPERESTRUCTURA PLANTA	ARCHIVO: 09-8004-004.00.dwg	FECHA: JUNIO DE 2012
			ESCALAS: INDICADAS			PLANO No. 01 DE 01			