





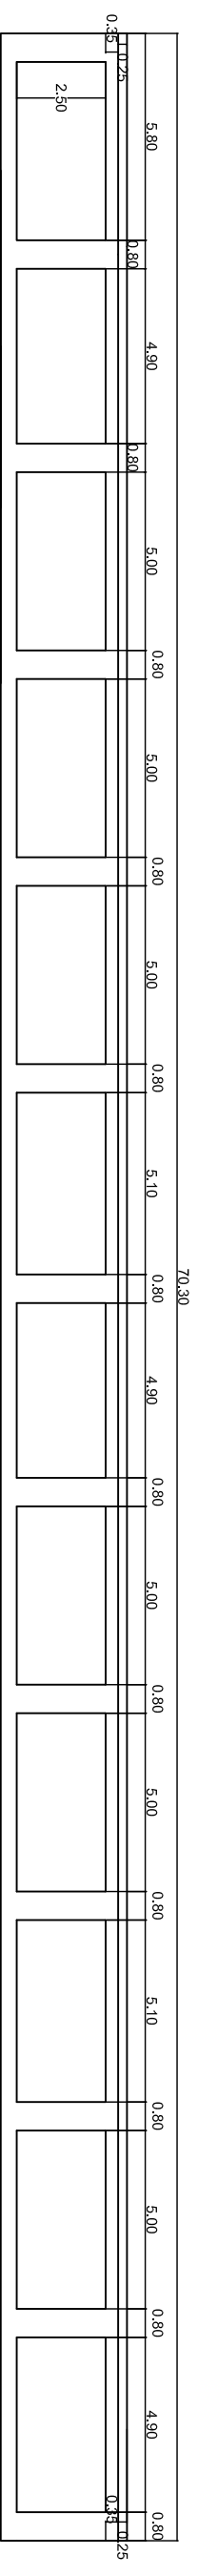

PLANTA  
ESCALA 1 : 200

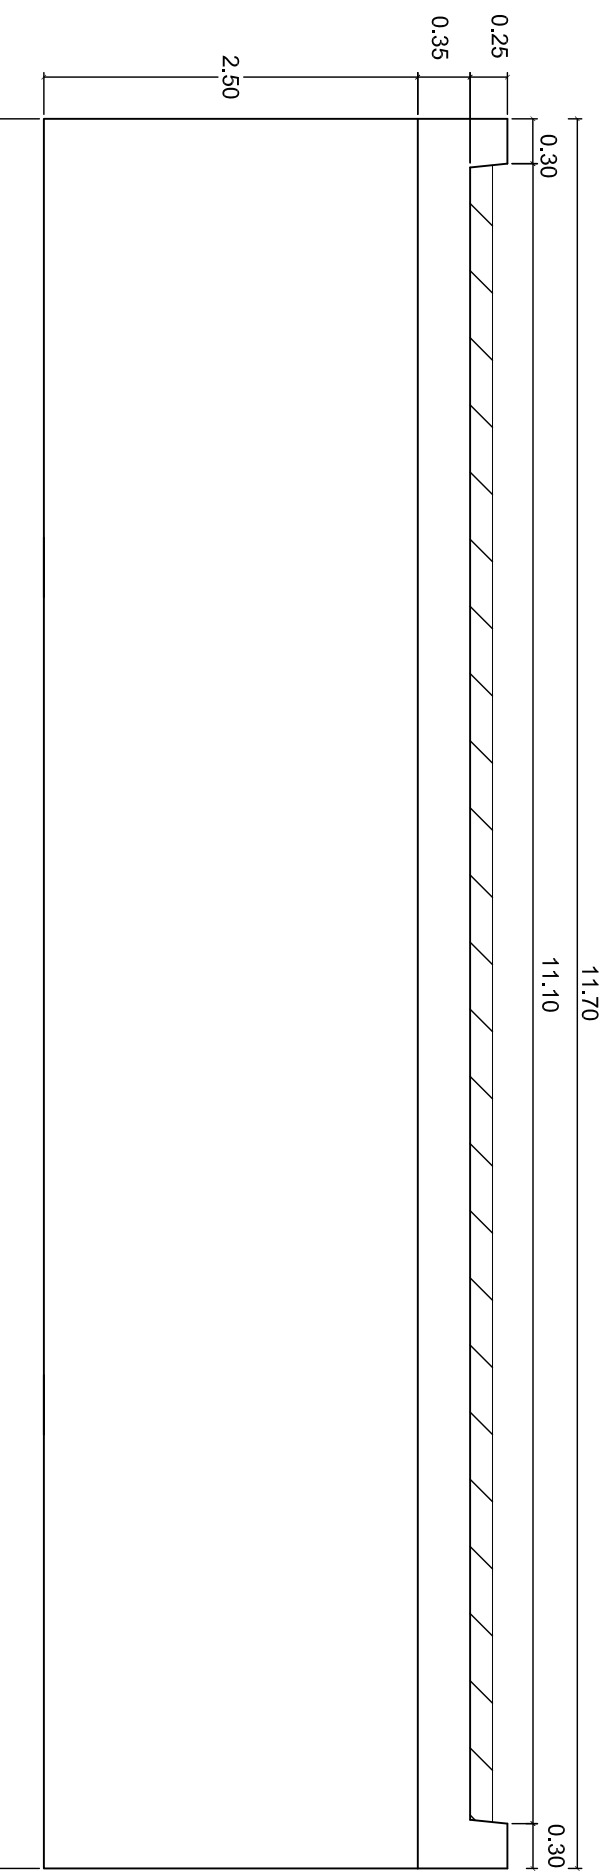

PERFIL  
CORTE B-B'  
ESCALA 1 : 200



SECCION TRANSVERSAL  
CORTE A - A'  
ESCALA 1 : 50

|  |  |  |   |  |                                      |   |   |   |                                |                         |
|--|--|--|---|--|--------------------------------------|---|---|---|--------------------------------|-------------------------|
| <br>INSTITUTO NACIONAL DE VIAS<br><br>REPUBLICA DE COLOMBIA<br><br>MINISTERIO DE TRANSPORTE | CONTRATO No. 2209-2011, OBJETO: ESTUDIOS DE INSPECCIÓN E INVENTARIO DE PUENTES DE LA RED NACIONAL DE CARRETERAS EN LA ZONA NORTE EN LOS DEPARTAMENTOS DE ATLANTICO, BOLIVAR, CESAR, CÓRDOBA, GUAJIRA, MAGDALENA Y SUCRE. |  | CONSULTOR:<br><br>Calidad en Infraestructura | DIRECTOR CONSULTORIA:<br>JOSE JOAQUIN ORTIZ GARCIA<br>M.P. 29202-53601 CND | INTERVENTOR:<br>CONSORCIO LERL-CNC-F | DIRECTOR INTERVENTORIA:<br>GERMAN LEMONE A<br>M.P. 25202-5392 CND | PROYECTO:<br>PUENTE ALMADERO SALGUERO IV<br>RUTA VALLEDUPAR - LA PAZ<br>MANAURE | CONTIENE:<br>ESQUEMA GEOMETRICO DE LA SUPERESTRUCTURA<br>PLANTA | ARCHIVO:<br>09-8004-005.00.dwg | FECHA:<br>JUNIO DE 2012 |
|  |  |  | ESCALAS:<br>INDICADAS   | PLANO No.<br>01 DE 01  |                                      |   |   |   |                                |                         |