






PERFIL
CORTE B-B'
ESCALA 1 : 125

PLANTA
ESCALA 1 : 125

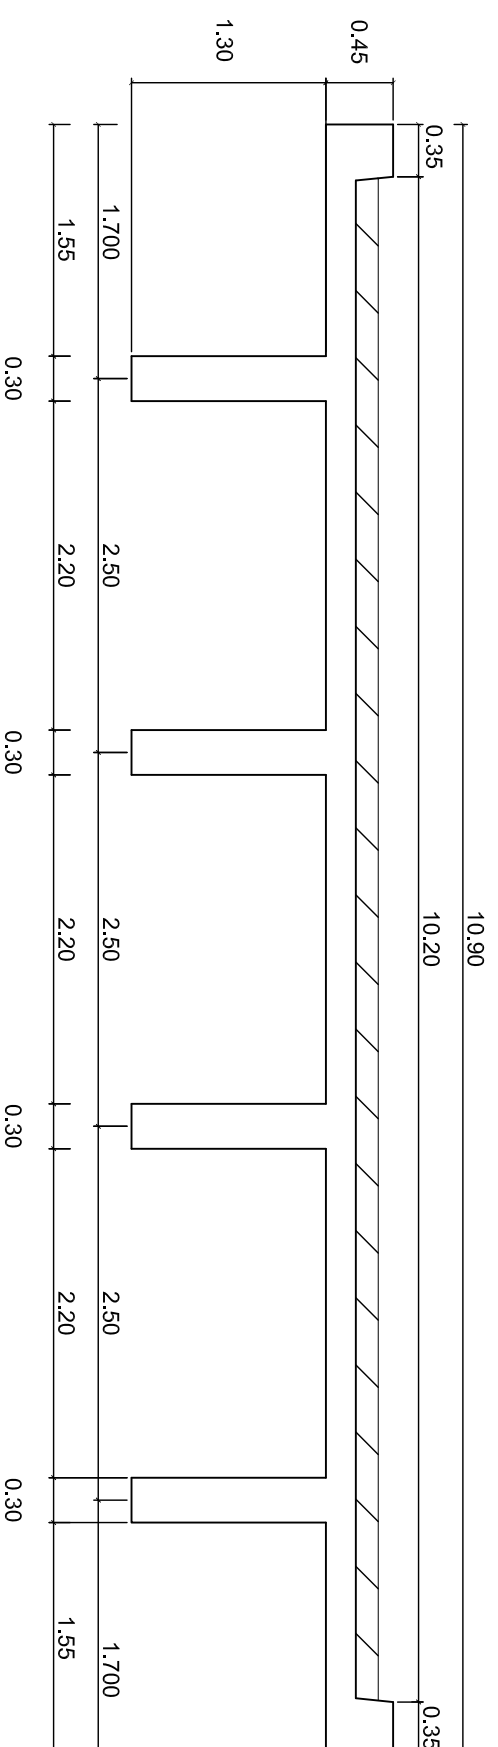

SECCION TRANSVERSAL
CORTE A - A'
ESCALA 1 : 50

 INSTITUTO NACIONAL DE VIAS	 REPUBLICA DE COLOMBIA	 MINISTERIO DE TRANSPORTE	CONTRATO No. 2209-2011, OBJETO: ESTUDIOS DE INSPECCIÓN E INVENTARIO DE PUENTES DE LA RED NACIONAL DE CARRETERAS EN LA ZONA NORTE EN LOS DEPARTAMENTOS DE ATLANTICO, BOLIVAR, CESAR, CÓRDOBA, GUAJIRA, MAGDALENA Y SUCRE.		CONSULTOR:	DIRECTOR CONSULTORIA:	INTERVENTOR:	DIRECTOR INTERVENTORIA:	PROYECTO:	CONTIENE:	ARCHIVO:	FECHA:
			 Calidad en Infraestructura	JOSE JOAQUIN ORTIZ GARCIA M.P. 29202-53601 CND	CONSORCIO LERI-CNC-F	GERMAN LEMONIE A M.P. 25202-5392 CND	PUENTE RIO SECO RUTA VALLEDUPAR - RIO SECO SAN JUAN DEL CESAR	ESQUEMA GEOMETRICO DE LA SUPERESTRUCTURA PLANTA	09-8004A-002.00.dwg	JUNIO DE 2012		