





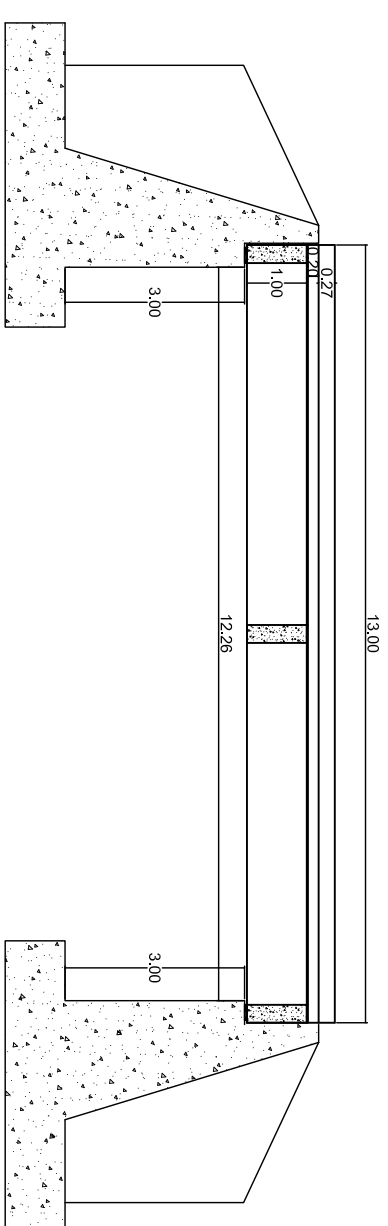

PERFIL  
CORTE B-B'  
ESCALA 1 : 125

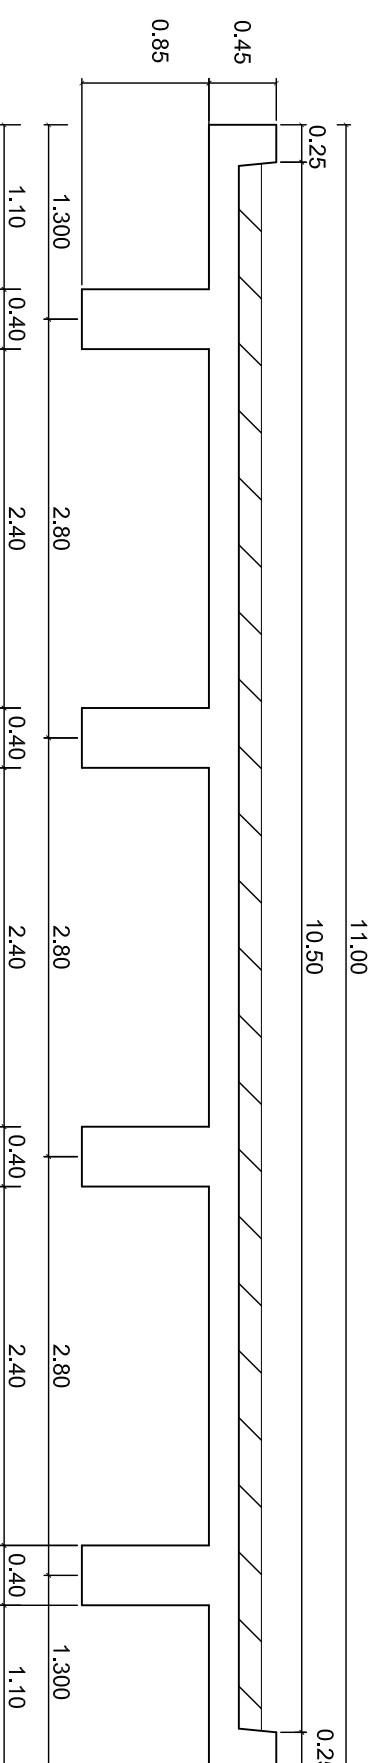

PLANTA  
ESCALA 1 : 125



SECCION TRANSVERSAL  
CORTE A-A'  
ESCALA 1 : 50

 INSTITUTO NACIONAL DE VIAS	 REPUBLICA DE COLOMBIA	 MINISTERIO DE TRANSPORTE	CONTRATO No. 2209-2011, OBJETO: ESTUDIOS DE INSPECCIÓN E INVENTARIO DE PUENTES DE LA RED NACIONAL DE CARRETERAS EN LA ZONA NORTE EN LOS DEPARTAMENTOS DE ATLANTICO, BOLIVAR, CESAR, CÓRDOBA, GUAJIRA, MAGDALENA Y SUCRE.		
			CONSULTOR:	 JOYCO <small>Calidad en Infraestructura</small>	
DIRECTOR CONSULTORIA:		INTERVENTOR:		DIRECTOR INTERVENTORIA:	
JOSE JOAQUIN ORTIZ GARCIA M.P. 29202-53601 CND		CONSORCIO LERL-CNC-F		GERMAN LEMONE A M.P. 25202-5392 CND	
PROYECTO:		CONTENIDO:		ARCHIVO:	
PUENTE LAS PALMAS RUTA VALLEDUPAR - RIO SECO SAN JUAN DEL CESAR		ESQUEMA GEOMETRICO DE LA SUPERESTRUCTURA PLANTA		09-8004A-003.00.dwg	
FECHA:		ESCALAS:		INDICADAS	
JUNIO DE 2012		PLANO No.		01 DE 01	