



PLANTA
ESCALA 1 : 300

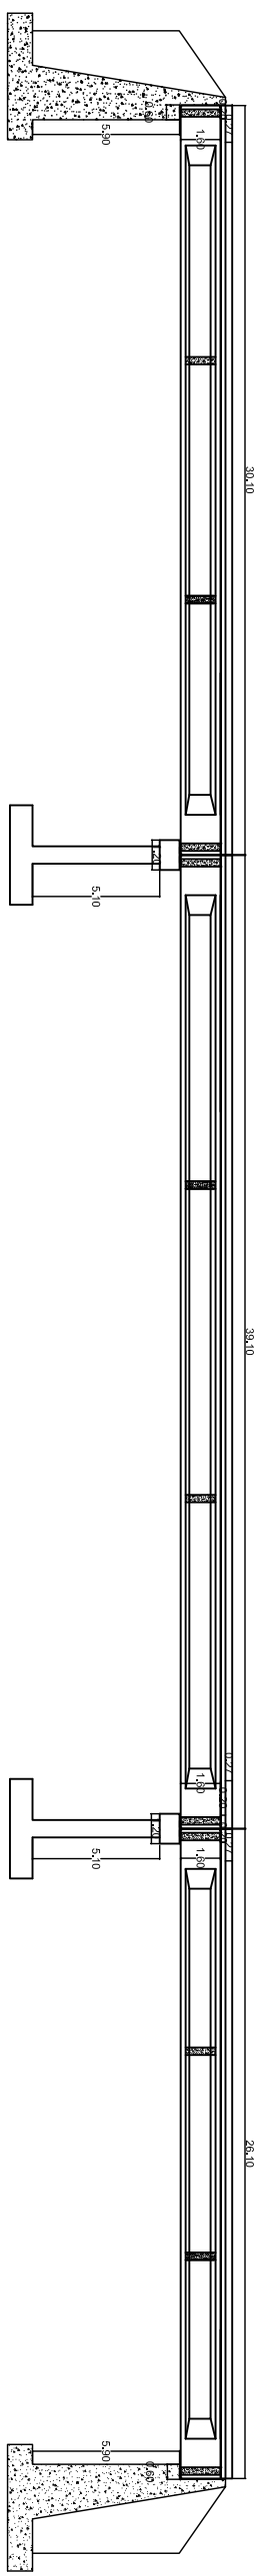

PERFIL,
CORTE B-B'
ESCALA 1 : 300

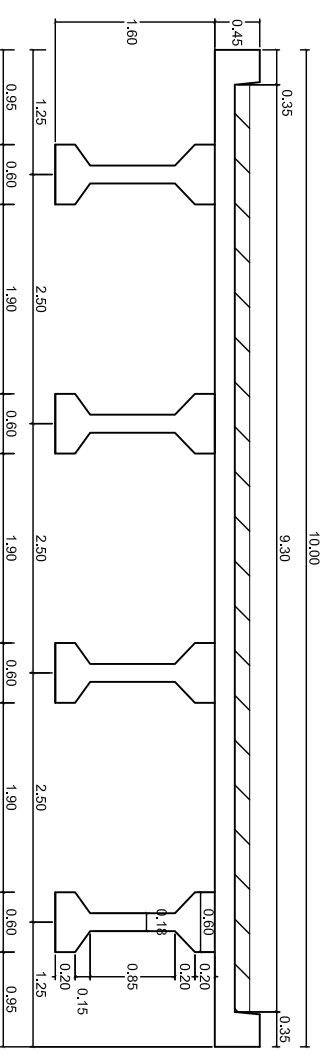

SECCION TRANSVERSAL
CORTE A - A'
ESCALA 1 : 75

  	CONTRATO No. 2209-2011, OBJETO: ESTUDIOS DE INSPECCIÓN E INVENTARIO DE PUENTES DE LA RED NACIONAL DE CARRETERAS EN LA ZONA NORTE EN LOS DEPARTAMENTOS DE ATLANTICO, BOLIVAR, CESAR, CÓRDOBA, GUAJIRA, MAGDALENA Y SUCRE.	
	CONSULTOR:  Calidad en Infraestructura	DIRECTOR CONSULTORIA: JOSE JOAQUIN ORTIZ GARCIA M.P. 29202-53601 CND
	DIRECTOR INTERVENTORIA: GERMAN LEMONIE A M.P. 25202-5392 CND	PROYECTO: PUENTE BADILLO RUTA VALLEDUPAR - RIO SECO SAN JUAN DEL CESAR
	CONTENE: ESQUEMA GEOMETRICO DE LA SUPERESTRUCTURA PLANTA	ARCHIVO: 09-8004A-004.00.dwg
	ESCALAS: INDICADAS	FECHA: JULIO DE 2012 PLANO No. 01 DE 01