







PLANTA
ESCALA 1 : 175

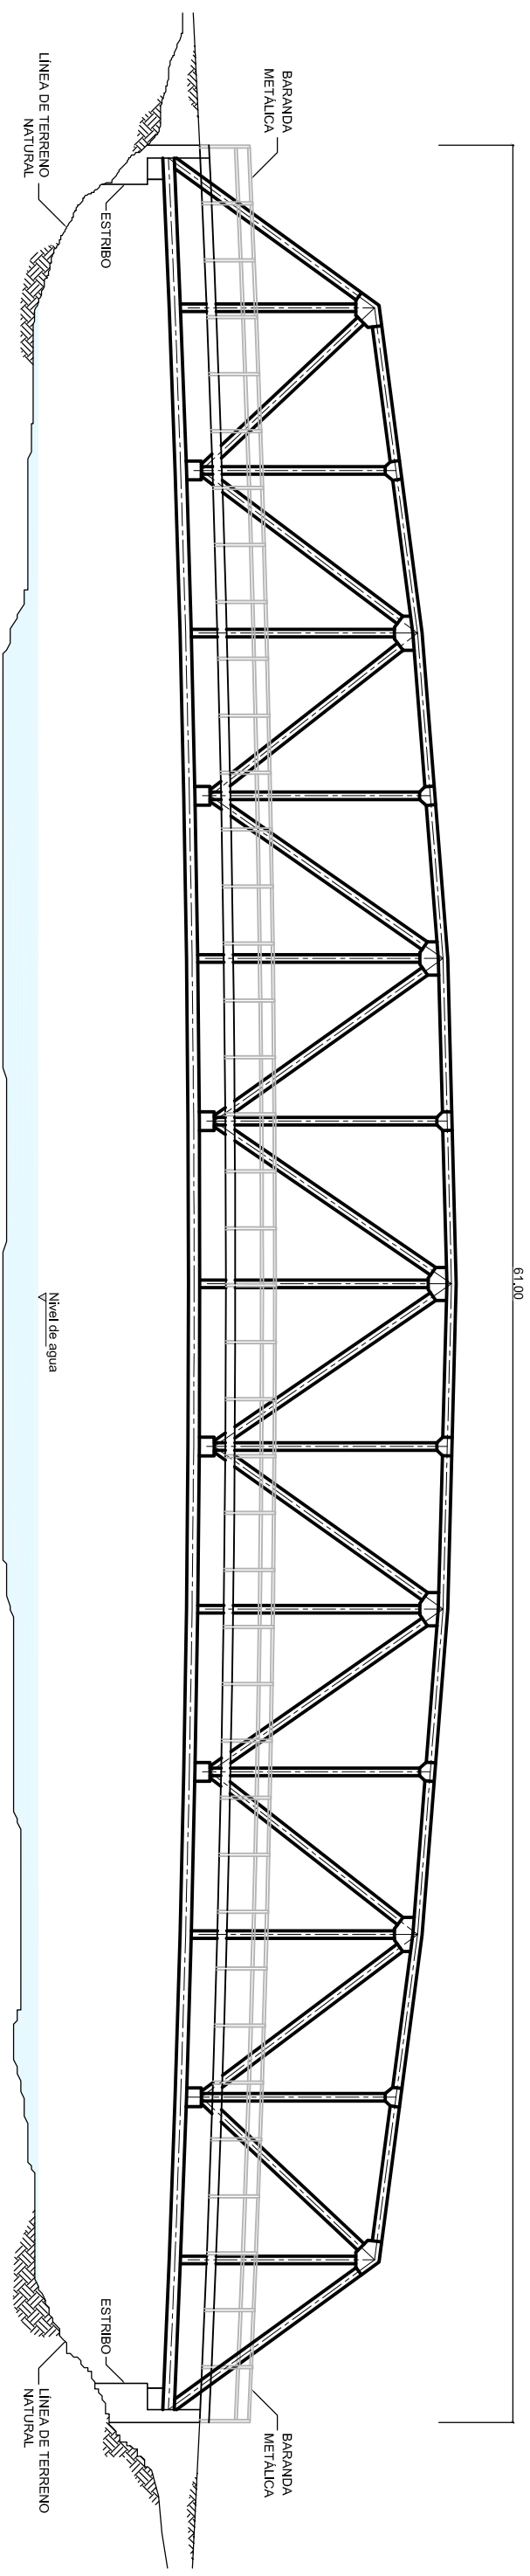



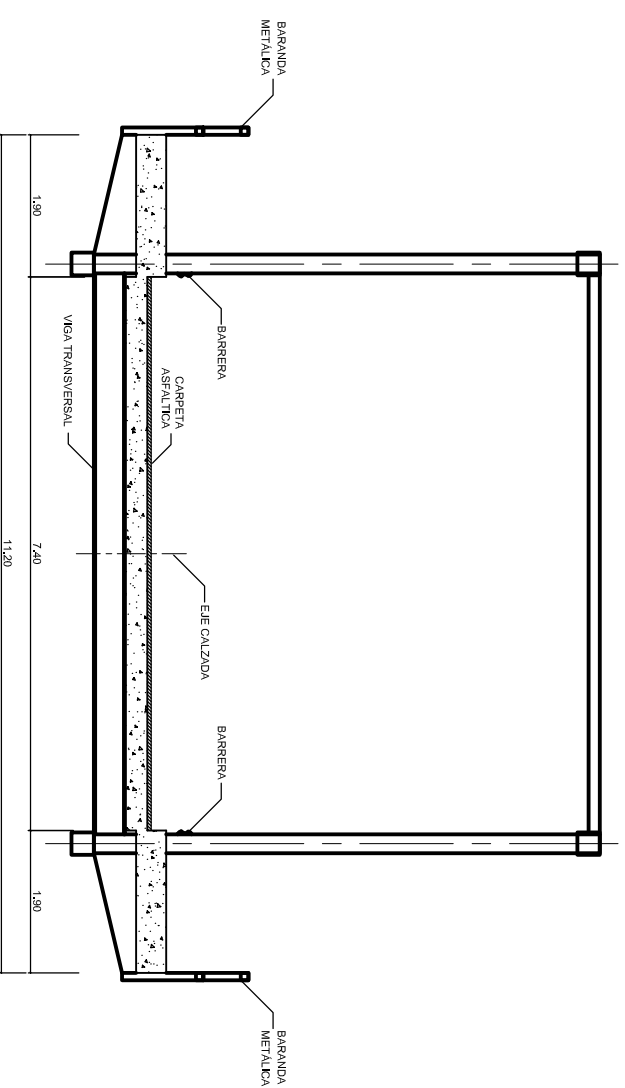

ALZADO LONGITUDINAL
ESCALA 1 : 175

   <p>INSTITUTO NACIONAL DE VÍAS REPUBLICA DE COLOMBIA MINISTERIO DE TRANSPORTE</p>	<p>CONTRATO No. 2209-2011, OBJETO: ESTUDIOS DE INSPECCIÓN E INVENTARIO DE PUENTES DE LA RED NACIONAL DE CARRETERAS EN LA ZONA NORTE EN LOS DEPARTAMENTOS DE ATLÁNTICO, BOLÍVAR, CÉSAR, CÓRDOBA, GUAJIRA, MAGDALENA Y SUCRE.</p>	<p>CONSULTOR:  JOYCO Calidad en Infraestructura</p>	<p>DIRECTOR CONSULTORIA: JOSE JOAQUIN ORTIZ GARCIA M.P. 25202-53601 CND</p>	<p>INTERVENTOR: CONSORCIO LER-CNC-F</p>	<p>DIRECTOR INTERVENTORIA: GERMAN LEMONE A M.P. 25202-5392 CND</p>	<p>PROYECTO: PUENTE CERETE</p>	<p>CONTIENE: ESQUEMA GEOMÉTRICO DEL PUENTE CERETE PLANTA - ALZADO LONGITUDINAL</p>	<p>ARCHIVO: PUENTE CERETE.dwg ESCALAS: INDICADAS</p>	<p>FECHA: JULIO DE 2012 PLANO No. 01 DE 02</p>
--	---	--	---	---	--	------------------------------------	--	--	--



SECCION TRANSVERSAL A-A
 ESCALA 1 : 100

 INSTITUTO NACIONAL DE VIAS	 REPUBLICA DE COLOMBIA	 MINISTERIO DE TRANSPORTE	CONTRATO No. 2209-2011, OBJETO: ESTUDIOS DE INSPECCIÓN E INVENTARIO DE PUENTES DE LA RED NACIONAL DE CARRETERAS EN LA ZONA NORTE EN LOS DEPARTAMENTOS DE ATLANTICO, BOLIVAR, CÉSAR, CÓRDOBA, GUAJIRA, MAGDALENA Y SUCRE.		CONSULTOR:	 JOYCO <small>Calidad en Infraestructura</small>			
			DIRECTOR CONSULTORIA:	INTERVENTOR:	DIRECTOR INTERVENTORIA:	PROYECTO:	CONTIENE:	ARCHIVO:	FECHA:
			JOSE JOAQUIN ORTIZ GARCIA M.P. 29202-53601 CND	CONSORCIO LERI-CNC-F	GERMAN LEMONE A M.P. 29202-5392 CND	PUENTE CERETE	ESQUEMA GEOMETRICO DEL PUENTE CERETE SECCION TRANSVERSAL	PUENTE CERETE.dwg ESCALAS: INDICADAS	JULIO DE 2012 PLANO No. 02 DE 02