





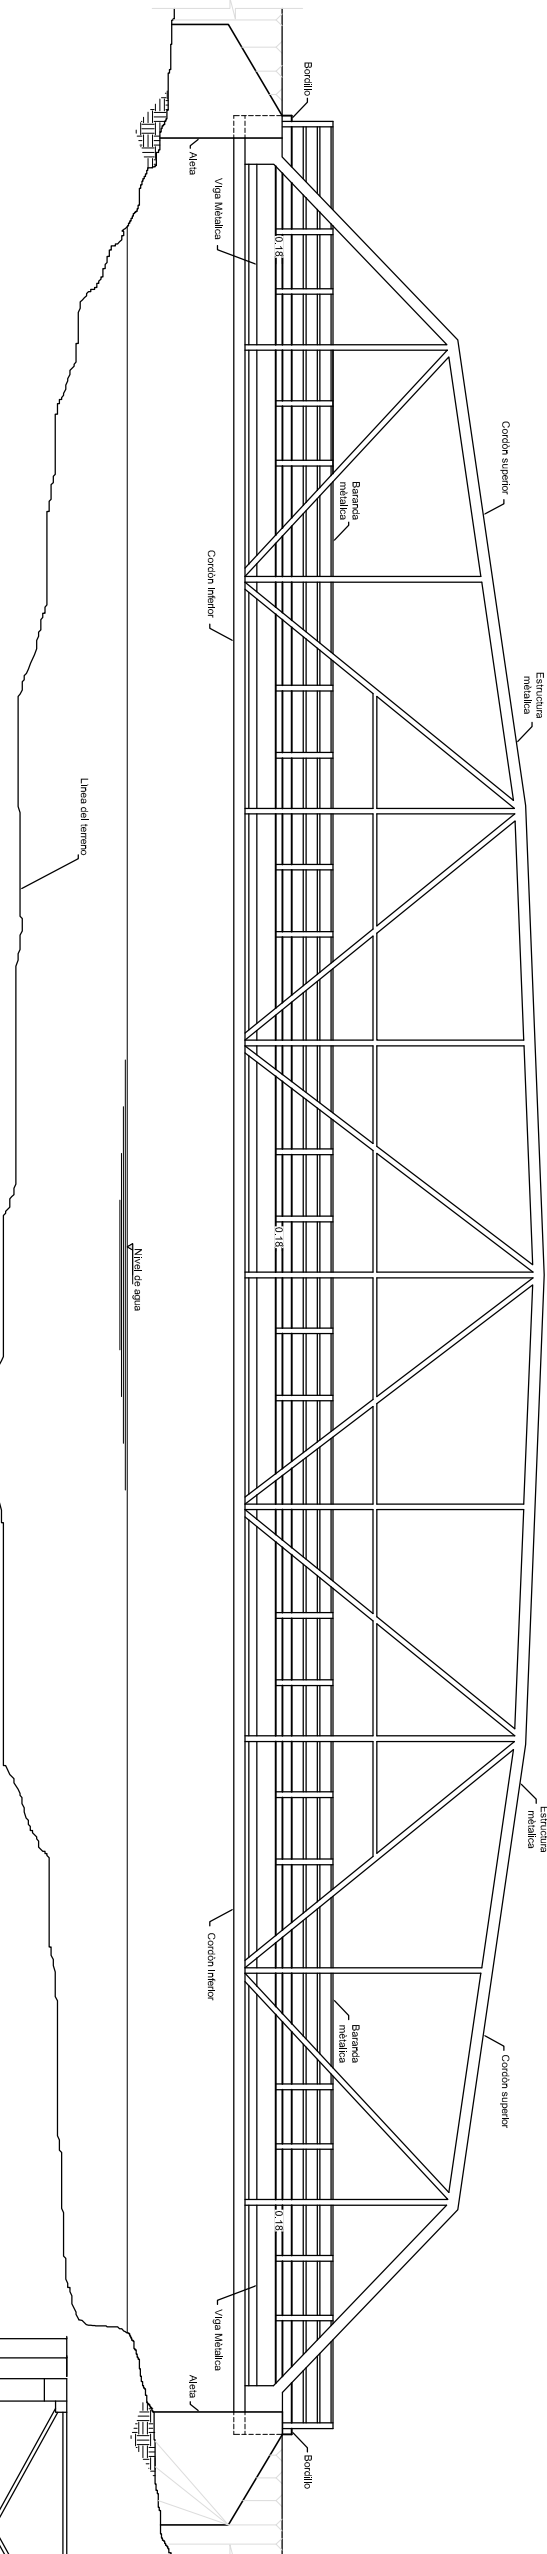

PLANTA  
ESCALA 1 : 200

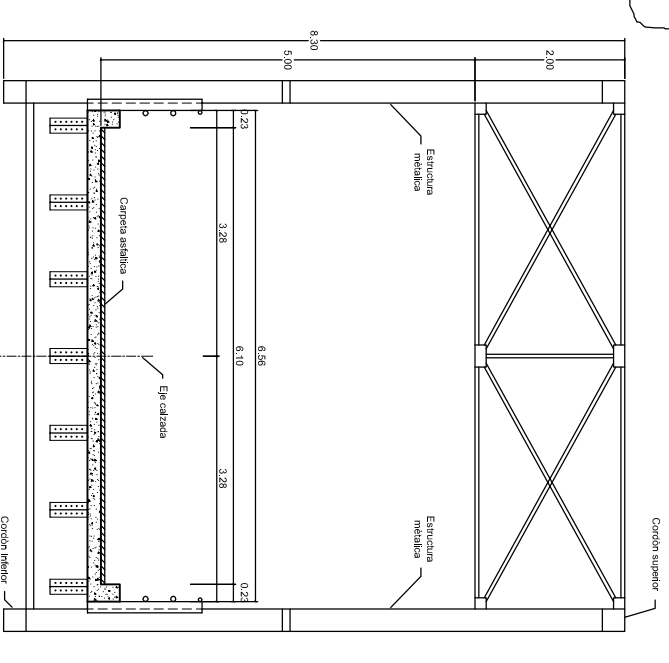

ALZADO LONGITUDINAL  
ESCALA 1 : 200



GEOMETRIA SECCION TRANSVERSAL  
SECCIÓN A-A  
ESCALA 1 : 100

  	CONTRATO No. 2209-2011, OBJETO: ESTUDIOS DE INSPECCIÓN E INVENTARIO DE PUENTES DE LA RED NACIONAL DE CARRETERAS EN LA ZONA NORTE EN LOS DEPARTAMENTOS DE ATLANTICO, BOLIVAR, CESAR, CÓRDOBA, GUAJIRA, MAGDALENA Y SUCRE.	CONSULTOR:  Calidad en Infraestructura	DIRECTOR CONSULTORIA: JOSE JOAQUIN ORTIZ GARCIA M.P. 25202-53601 CND	INTERVENTOR: CONSORCIO LERU-CNC-F	DIRECTOR INTERVENTORIA: GERMAN LEMONE A M.P. 25202-5392 CND	PROYECTO: PUENTE LORICA	CONTIENE: ESQUEMA GEOMETRICO DEL PUENTE LORICA PLANTA - ALZADO LONGITUDINAL SECCION TRANSVERSAL	ARCHIVO: PUENTE LORICA.dwg ESCALAS: INDICADAS	FECHA: JULIO DE 2012 PLANO No. 01 DE 01
---	--	---	--	---	---	----------------------------	--	--	--