







PLANTA  
ESCALA 1 : 125



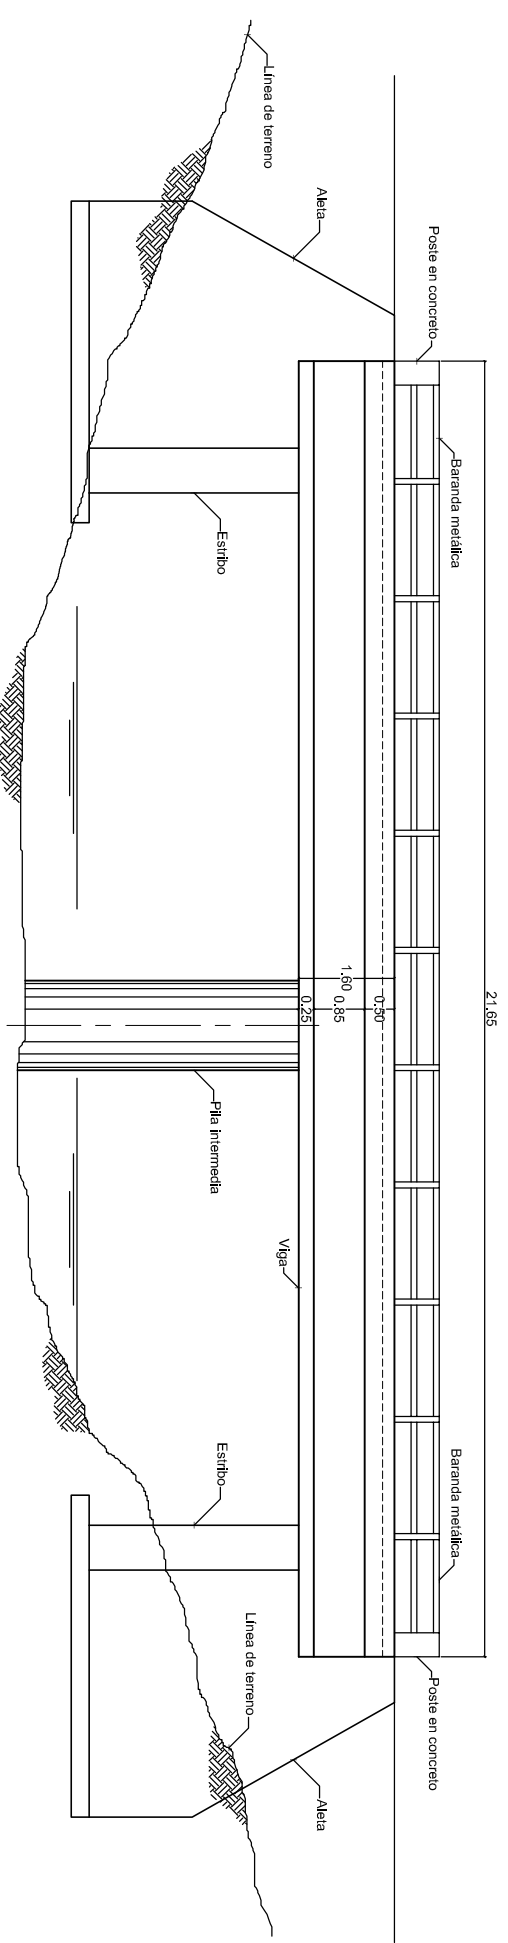

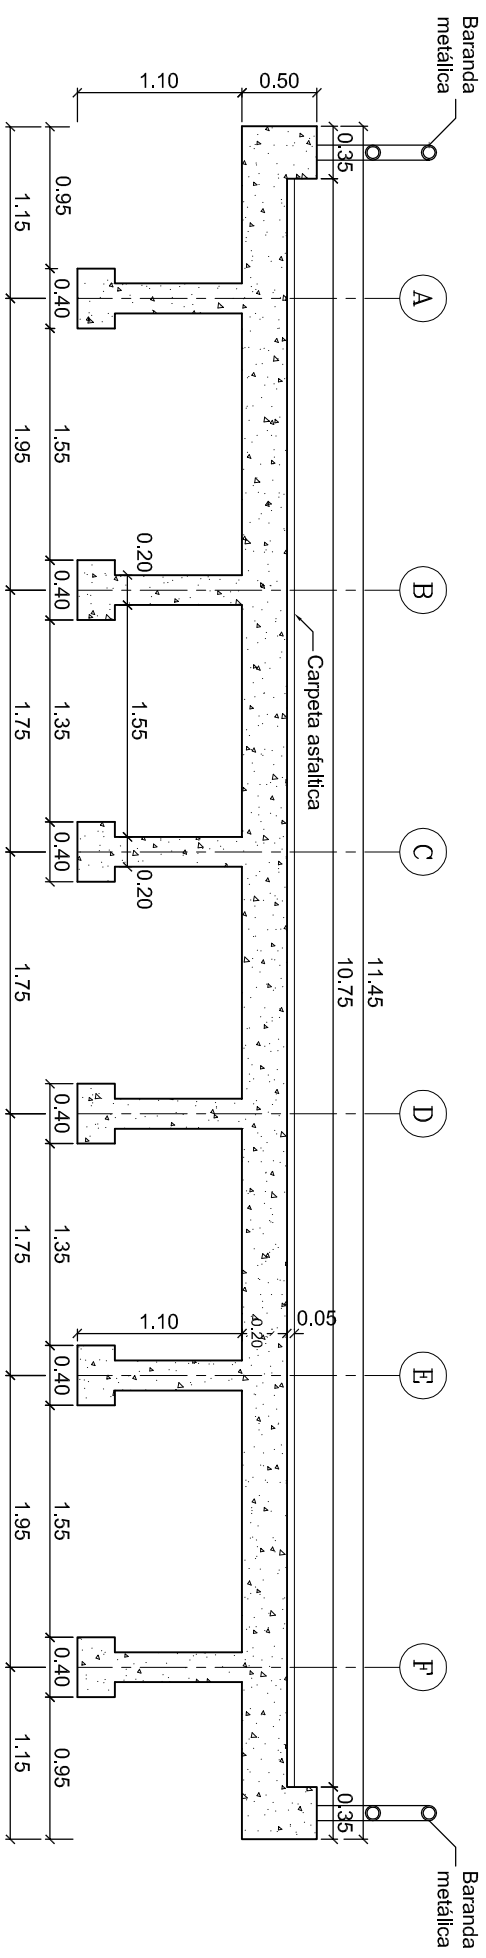

ALZADO LONGITUDINAL  
ESCALA 1 : 125

|   |  |   |  |  |                                      |   |                               |
|---|--|---|--|--|--------------------------------------|---|-------------------------------|
| <br>INSTITUTO NACIONAL DE VÍAS | <br>REPUBLICA DE COLOMBIA | <br>MINISTERIO DE TRANSPORTE | CONTRATO No. 2209-2011, OBJETO: ESTUDIOS DE INSPECCIÓN E INVENTARIO DE PUENTES DE LA RED NACIONAL DE CARRETERAS EN LA ZONA NORTE EN LOS DEPARTAMENTOS DE ATLANTICO, BOLIVAR, CESAR, CÓRDOBA, GUAJIRA, MAGDALENA Y SUCRE. |  |                                      |   |                               |
|   |  |   | CONSULTOR:<br><br>Calidad en Infraestructura  | DIRECTOR CONSULTORIA:<br>JOSE JOAQUIN ORTIZ GARCIA<br>M.P. 25202-53601 CND | INTERVENIOR:<br>CONSORCIO LERL-CNC-F | DIRECTOR INTERVENTORIA:<br>GERMAN LEMONE A<br>M.P. 25202-5392 CND | PROYECTO:<br>PUENTE SAN MATEO |
| ESCALAS:<br>INDICADAS   |  | PLANO No.<br>01 DE 02   |  |  |                                      |   |                               |



SECCION TRANSVERSAL  
 ESCALA 1 : 75

|   |  |  |  |
|---|--|--|--|
|    |  | CONTRATO No. 2209-2011, OBJETO: ESTUDIOS DE INSPECCIÓN E INVENTARIO DE PUENTES DE LA RED NACIONAL DE CARRETERAS EN LA ZONA NORTE EN LOS DEPARTAMENTOS DE ATLANTICO, BOLIVAR, CESAR, CÓRDOBA, GUAJIRA, MAGDALENA Y SUCRE. |  |
| CONSULTOR:<br>   |  | DIRECTOR CONSULTORIA:<br>JOSE JOAQUIN ORTIZ GARCIA<br>M.P. 29202-53601 CND   |  |
| INTERVENTOR:<br>CONSORCIO LERL-CNC-F  |  | DIRECTOR INTERVENTORIA:<br>GERMAN LEMONE A<br>M.P. 29202-5392 CND  |  |
| PROYECTO:<br>PUENTE SAN MATEO   |  | CONTENIDO:<br>ESQUEMA GEOMETRICO DEL PUENTE SAN MATEO<br>PLANTA - ALZADO LONGITUDINAL  |  |
| ARCHIVO:<br>PUENTE SAN MATEO.dwg  |  | FECHA:<br>MAYO DE 2012   |  |
| ESCALAS:<br>INDICADAS   |  | PLANO No.<br>02 DE 02  |  |