






PLANTA  
ESCALA 1 : 125

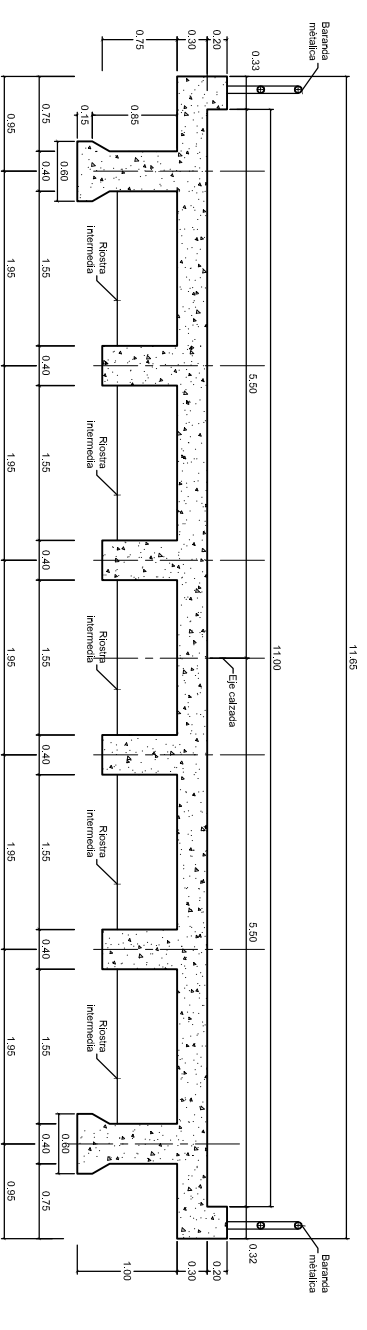

GEOMETRIA SECCIÓN TRANSVERSAL  
SECCIÓN A-A  
ESCALA 1 : 75

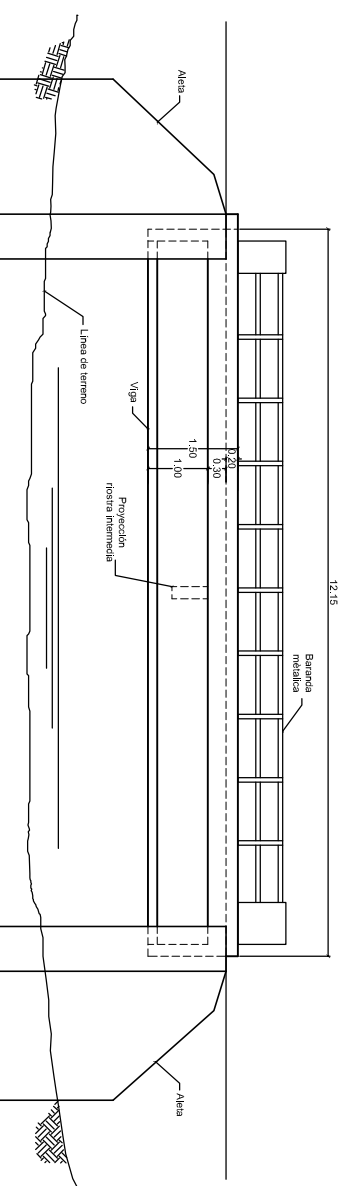

ALZADO LONGITUDINAL  
ESCALA 1 : 125

 INSTITUTO NACIONAL DE VAS  REPUBLICA DE COLOMBIA  MINISTERIO DE TRANSPORTE	CONTRATO No. 2209-2011, OBJETO: ESTUDIOS DE INSPECCIÓN E INVENTARIO DE PUENTES DE LA RED NACIONAL DE CARRETERAS EN LA ZONA NORTE EN LOS DEPARTAMENTOS DE ATLANTICO, BOLIVAR, CESAR, CÓRDOBA, GUAJIRA, MAGDALENA Y SUCRE.		CONSULTOR:	DIRECTOR CONSULTORIA:	INTERVENTOR:	DIRECTOR INTERVENTORIA:	PROYECTO:	CONTENIDO:	ARCHIVO:	FECHA:
	JOYCO <small>Calidad en Infraestructura</small>		JOSE JOAQUIN ORTIZ GARCIA M.P. 25202-53601 CND	CONSORCIO LERL-CNC-F	GERMAN LEMONE A M.P. 25202-5392 CND	PUENTE LOS ZAMBITOS	ESQUEMA GEOMETRICO DEL PUENTE LOS ZAMBITOS PLANTA - ALZADO LONGITUDINAL	PUENTE LOS ZAMBITOS.dwg ESCALAS: INDICADAS	JUNIO DE 2012 PLANO No. 01 DE 01	