






PLANTA  
ESCALA 1 : 125

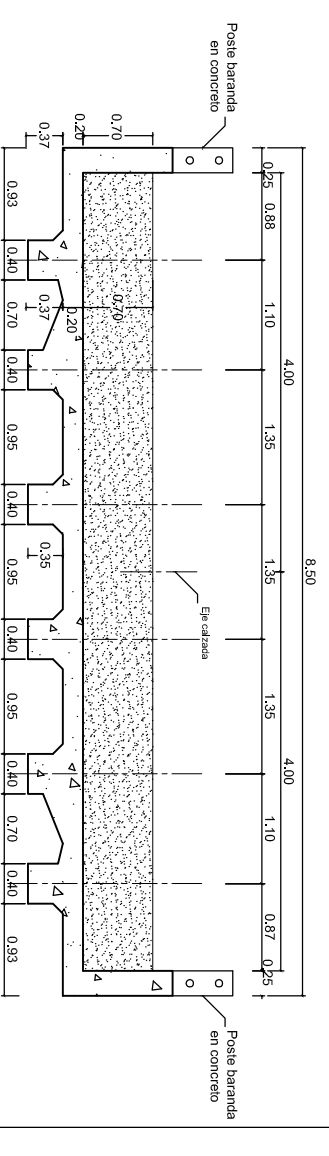

SECCIÓN TRANSVERSAL A-A  
ESCALA 1 : 75

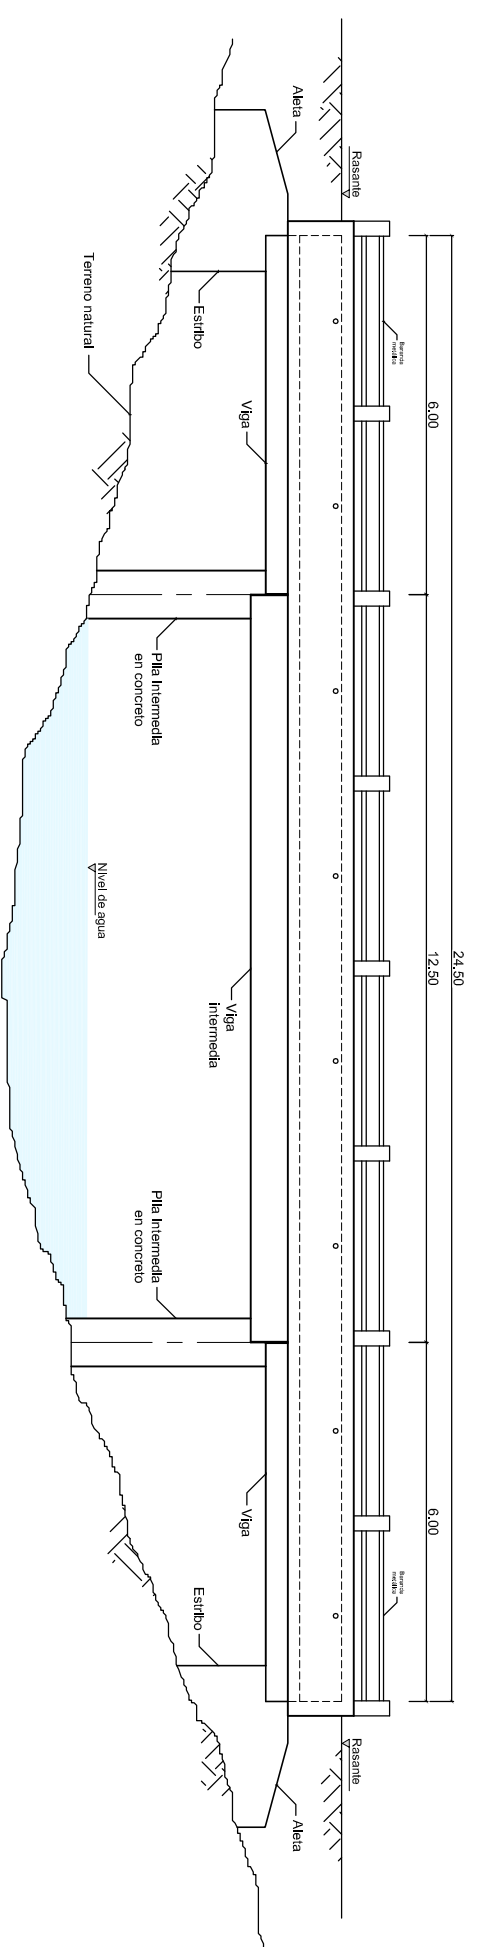

ALZADO LONGITUDINAL  
ESCALA 1 : 125

 INSTITUTO NACIONAL DE VÍAS	 REPÚBLICA DE COLOMBIA	 MINISTERIO DE TRANSPORTE	CONTRATO No. 2209-2011, OBJETO: ESTUDIOS DE INSPECCIÓN E INVENTARIO DE PUENTES DE LA RED NACIONAL DE CARRETERAS EN LA ZONA NORTE EN LOS DEPARTAMENTOS DE ATLÁNTICO, BOLÍVAR, CÉSAR, CÓRDOBA, GUAJIRA, MAGDALENA Y SUCRE.		CONSULTOR:
			JOSE JOAQUIN ORTIZ GARCIA M.P. 25202-53601 CND		DIRECTOR CONSULTORIA:
			INTERVENIENTOR:	DIRECTOR INTERVENTORIA:	PROYECTO:
			CONSORCIO LERI-CNC-F	GERMAN LEMONIE A M.P. 25202-5392 CND	PUENTE LA ARENA
					CONTIENE:
					ESQUEMA GEOMÉTRICO DEL PUENTE LA ARENA
					ARCHIVO:
					PUENTE LA ARENA.dwg
					ESCALAS:
					INDICADAS
					FECHA:
					JUNIO DE 2012
					PLANO No.
					01 DE 01