







PLANTA
ESCALA 1 : 100

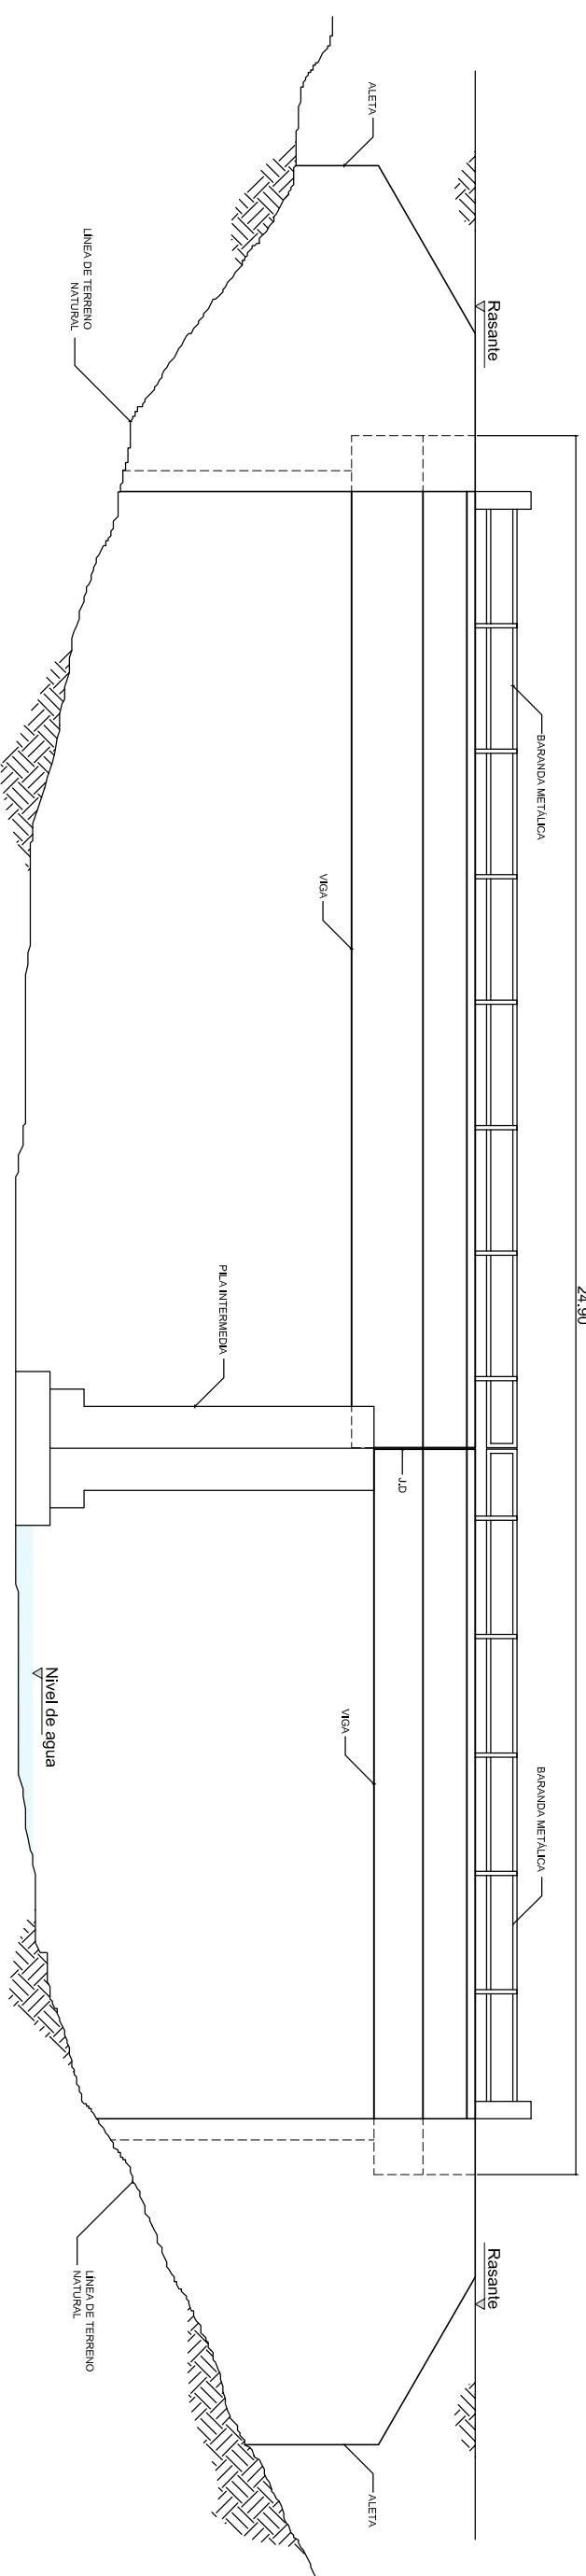


ALZADO LONGITUDINAL
ESCALA 1 : 100



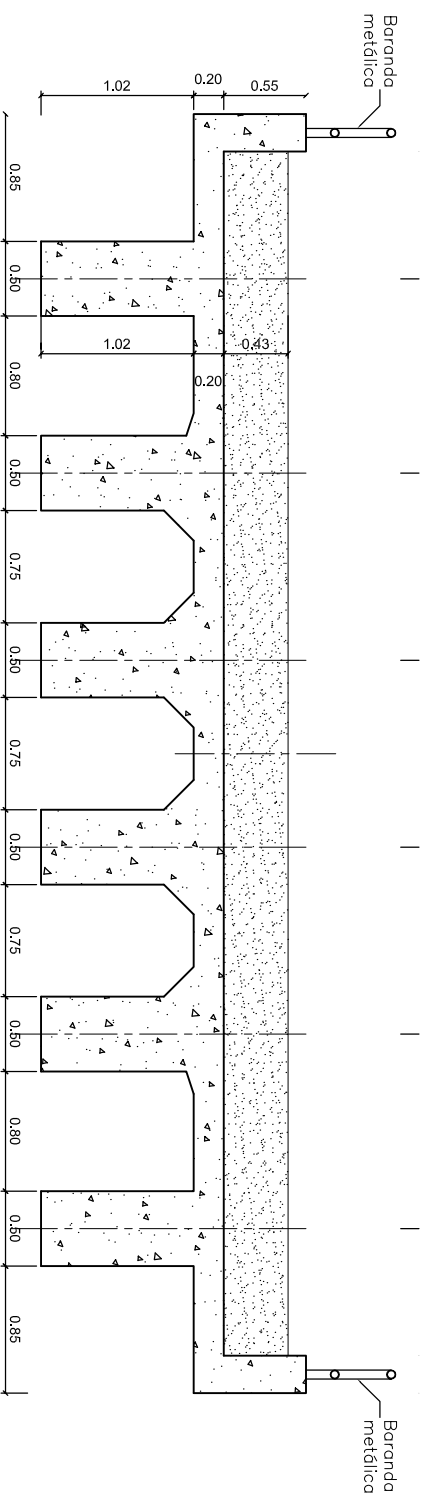

 INSTITUTO NACIONAL DE VIAS  REPUBLICA DE COLOMBIA  MINISTERIO DE TRANSPORTE	CONTRATO No. 2209-2011, OBJETO: ESTUDIOS DE INSPECCIÓN E INVENTARIO DE PUENTES DE LA RED NACIONAL DE CARRETERAS EN LA ZONA NORTE EN LOS DEPARTAMENTOS DE ATLANTICO, BOLIVAR, CESAR, CÓRDOBA, GUAJIRA, MAGDALENA Y SUCRE.	
	CONSULTOR:  JOYCO Calidad en Infraestructura	DIRECTOR CONSULTORIA: JOSE JOAQUIN ORTIZ GARCIA M.P. 25202-53601 CND
INTERVENIOR: CONSORCIO LER-CNC-F	DIRECTOR INTERVENTORIA: GERMAN LEMONE A M.P. 25202-5392 CND	PROYECTO: PUENTE TREMENTINO
CONTIENE: ESQUEMA GEOMETRICO DEL PUENTE TREMENTINO PLANTA - ALZADO LONGITUDINAL SECCION TRANSVERSAL	ARCHIVO: PUENTE TREMENTINO.dwg ESCALAS: INDICADAS	FECHA: JUNIO DE 2012 PLANO No. 01 DE 02

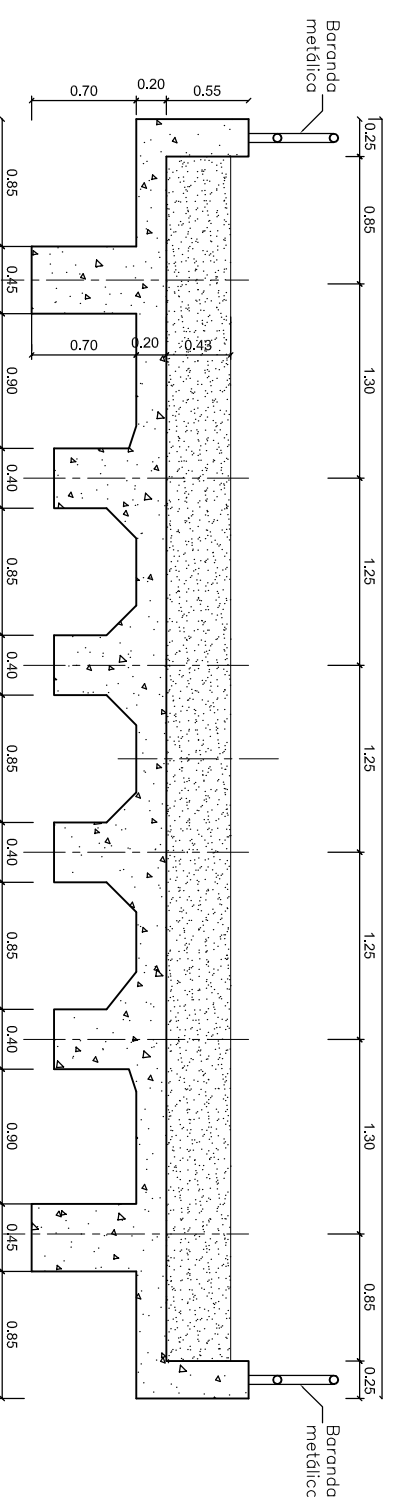

SECCION TRANSVERSAL A-A
ESCALA 1 : 50



SECCION TRANSVERSAL B-B
ESCALA 1 : 50

  	CONTRATO No. 2209-2011, OBJETO: ESTUDIOS DE INSPECCIÓN E INVENTARIO DE PUENTES DE LA RED NACIONAL DE CARRETERAS EN LA ZONA NORTE EN LOS DEPARTAMENTOS DE ATLANTICO, BOLIVAR, CESAR, CÓRDOBA, GUAJIRA, MAGDALENA Y SUCRE.	CONSULTOR:  Calidad en Infraestructura	DIRECTOR CONSULTORIA: JOSE JOAQUIN ORTIZ GARCIA M.P. 25202-53601 CND	INTERVENTOR: CONSORCIO LER-CNC-F	DIRECTOR INTERVENTORIA: GERMAN LEMONE A M.P. 25202-5392 CND	PROYECTO: PUENTE TREMENTINO	CONTIENE: ESQUEMA GEOMETRICO DEL PUENTE TREMENTINO PLANTA - ALZADO LONGITUDINAL SECCION TRANSVERSAL	ARCHIVO: PUENTE TREMENTINO.dwg ESCALAS: INDICADAS	FECHA: JUNIO DE 2012 PLANO No. 02 DE 02
---	--	---	--	-------------------------------------	---	--------------------------------	--	--	--