





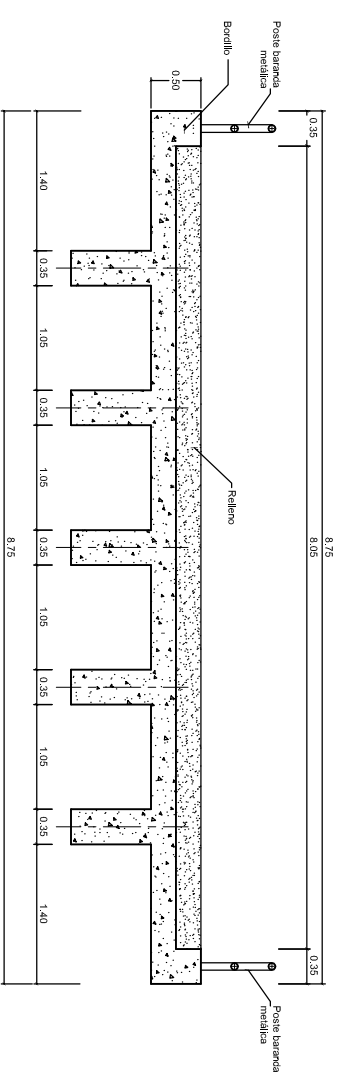

PLANTA  
ESCALA 1 : 125

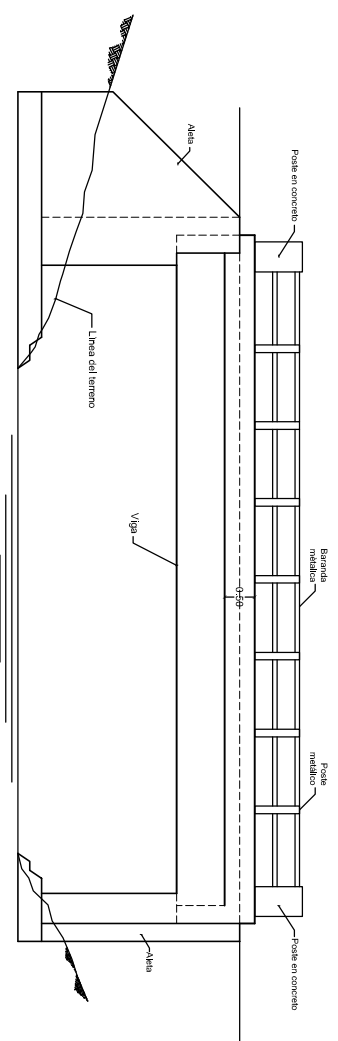

GEOMETRIA SECCION TRANSVERSAL  
SECCION A-A  
ESCALA 1 : 75



ALZADO LONGITUDINAL  
ESCALA 1 : 125

|   |  |   |  |   |   |                                |  |  |  |
|---|--|---|--|---|---|--------------------------------|--|--|--|
| <br><br> | CONTRATO No. 2209-2011, OBJETO: ESTUDIOS DE INSPECCIÓN E INVENTARIO DE PUENTES DE LA RED NACIONAL DE CARRETERAS EN LA ZONA NORTE EN LOS DEPARTAMENTOS DE ATLANTICO, BOLIVAR, CESAR, CÓRDOBA, GUAJIRA, MAGDALENA Y SUCRE. | CONSULTOR:<br><br>Calidad en Infraestructura | DIRECTOR CONSULTORIA:<br>JOSE JOAQUIN ORTIZ GARCIA<br>M.P. 25202-53601 CND | INTERVENTOR:<br>CONSORCIO<br>LERL-CNC-F | DIRECTOR INTERVENTORIA:<br>GERMAN LEMONE A<br>M.P. 25202-5392 CND | PROYECTO:<br>PUENTE CARRANZO I | CONTIENE:<br>ESQUEMA GEOMÉTRICO DEL<br>PUENTE CARRANZO I<br>PLANTA - ALZADO LONGITUDINAL | ARCHIVO:<br>PUENTE CARRANZO I.dwg<br>ESCALAS:<br>INDICADAS | FECHA:<br>JUNIO DE 2012<br>PLANO No.<br>01 DE 01 |
|---|--|---|--|---|---|--------------------------------|--|--|--|