



PLANTA  
ESCALA 1 : 100



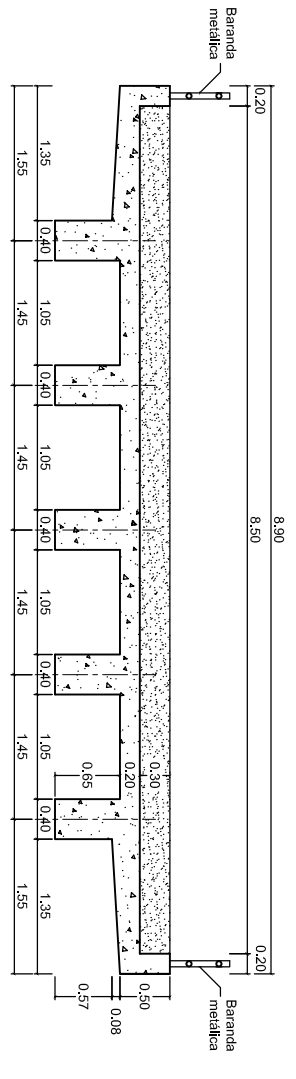


SECCION TRANSVERSAL A-A  
ESCALA 1 : 75

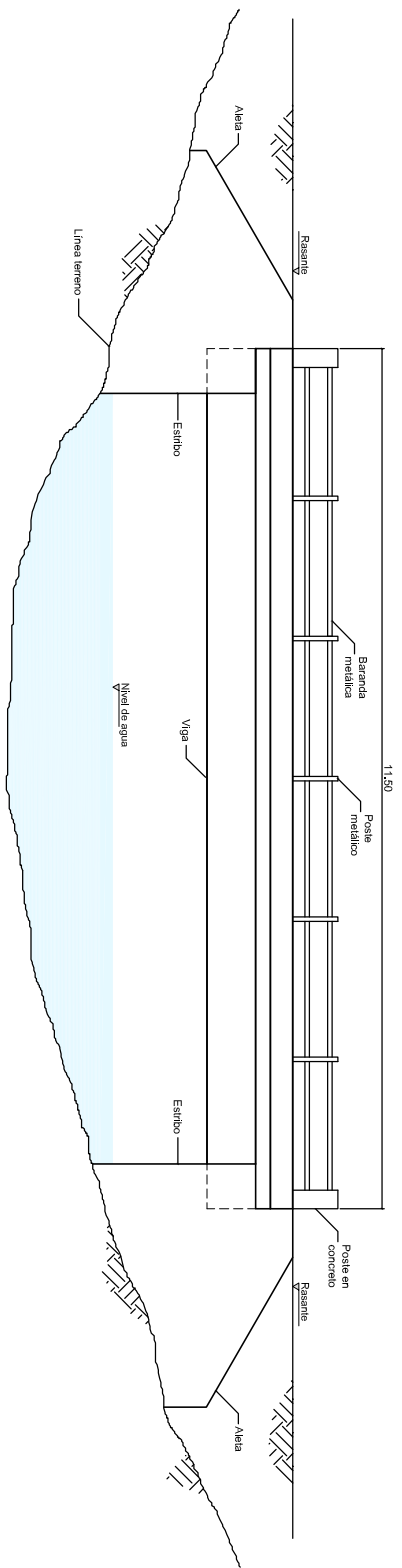

SECCION RIOSTRA EN APOYO  
ESCALA 1 : 50

ALZADO LONGITUDINAL  
ESCALA 1 : 100

 INSTITUTO NACIONAL DE VIAS	 REPUBLICA DE COLOMBIA	 MINISTERIO DE TRANSPORTE	CONTRATO No. 2209-2011, OBJETO: ESTUDIOS DE INSPECCIÓN E INVENTARIO DE PUENTES DE LA RED NACIONAL DE CARRETERAS EN LA ZONA NORTE EN LOS DEPARTAMENTOS DE ATLANTICO, BOLIVAR, CESAR, CÓRDOBA, GUAJIRA, MAGDALENA Y SUCRE.		CONSULTOR:
			 JOYCO Calidad en Infraestructura		DIRECTOR CONSULTORIA:
			DIRECTOR CONSULTORIA:	INTERVENTOR:	DIRECTOR INTERVENTORIA:
			JOSE JOAQUIN ORTIZ GARCIA M.P. 25202-53601 CND	CONSORCIO LERI-CNC-F	GERMAN LEMONE A M.P. 25202-5392 CND
			PROYECTO:	CONTIENE:	ARCHIVO:
			PUENTE CARRANZO IV	ESQUEMA GEOMETRICO DEL PUENTE CARRANZO IV PLANTA - ALZADO LONGITUDINAL SECCION TRANSVERSAL	PUENTE CARRANZO IV.dwg
					ESCALAS: INDICADAS
					FECHA: JUNIO DE 2012
					PLANO No. 01 DE 01