


PLANTA
ESCALA 1 : 125

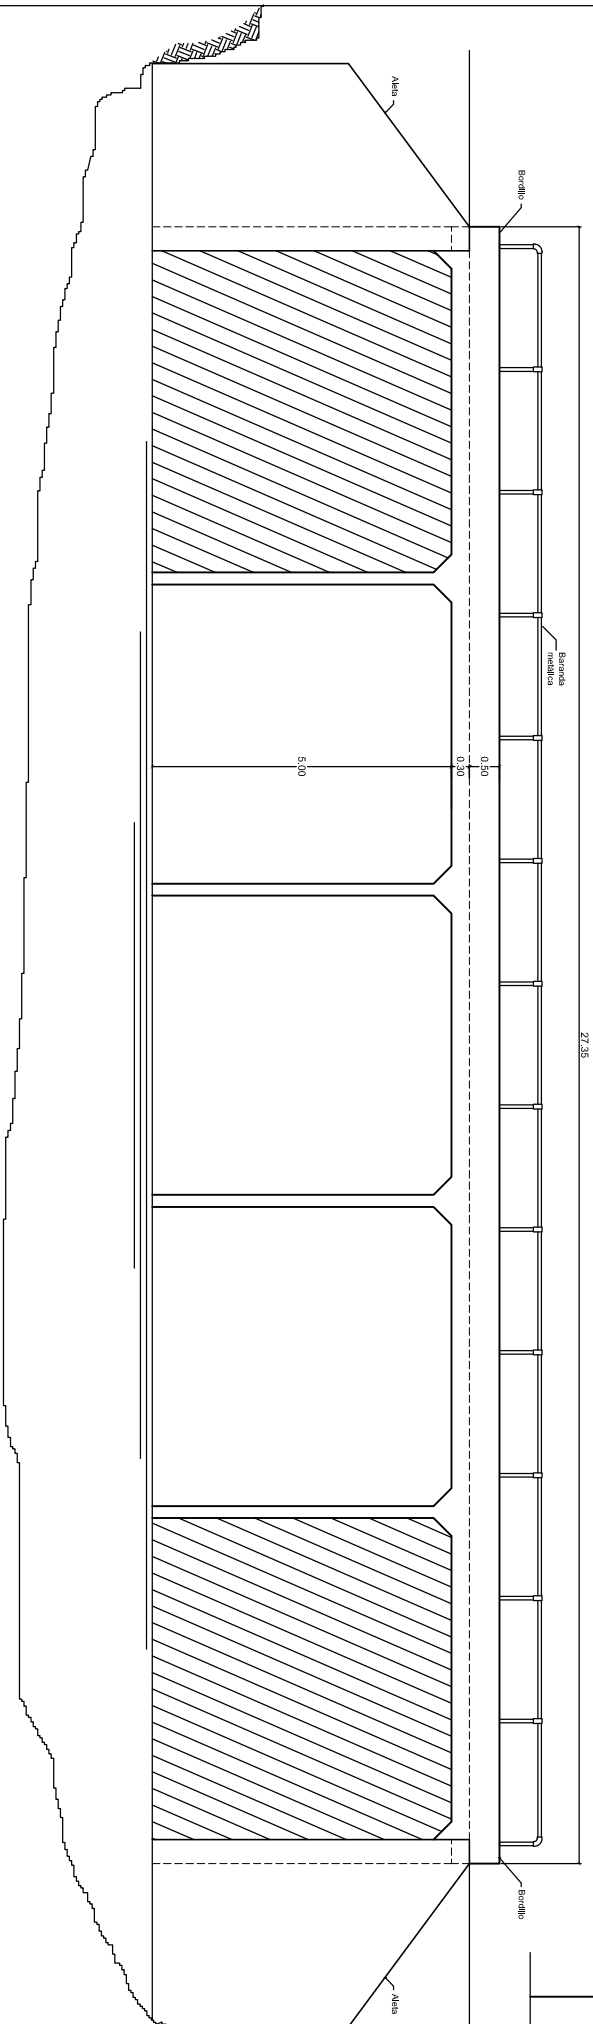

SECCION A-A
SECCION TRANSVERSAL
ESCALA 1 : 75

ALZADO LONGITUDINAL
ESCALA 1 : 125

	CONTRATO No. 2209-2011, OBJETO: ESTUDIOS DE INSPECCIÓN E INVENTARIO DE PUENTES DE LA RED NACIONAL DE CARRETERAS EN LA ZONA NORTE EN LOS DEPARTAMENTOS DE ATLANTICO, BOLIVAR, CESAR, CÓRDOBA, GUAJIRA, MAGDALENA Y SUCRE.	CONSULTOR: 	DIRECTOR CONSULTORIA: JOSE JOAQUIN ORTIZ GARCIA M.P. 25202-53601 CND	INTERVENTOR: CONSORCIO LERI-CNC-F	DIRECTOR INTERVENTORIA: GERMAN LEMONE A M.P. 25202-5392 CND	PROYECTO: PUENTE AGUAS PRIETAS	CONTIENE: ESQUEMA GEOMETRICO DEL PUENTE AGUAS PRIETAS PLANTA - ALZADO LONGITUDINAL	ARCHIVO: PUENTE AGUAS PRIETAS.dwg ESCALAS: INDICADAS	FECHA: JULIO DE 2012 PLANO No. 01 DE 01
--	--	----------------	--	--------------------------------------	---	-----------------------------------	--	---	--