






PLANTA
ESCALA 1 : 150

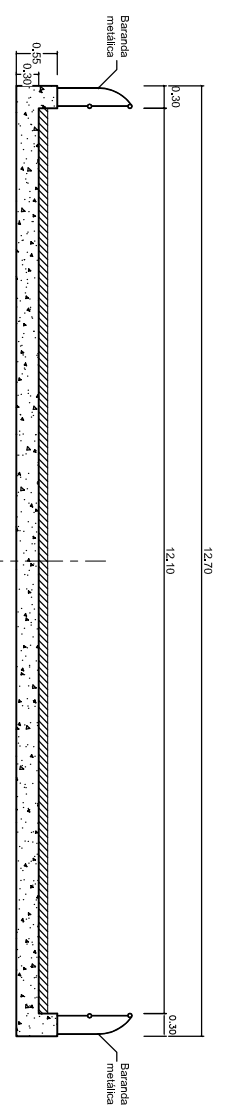

SECCIÓN TRANSVERSAL A-A
ESCALA 1 : 100

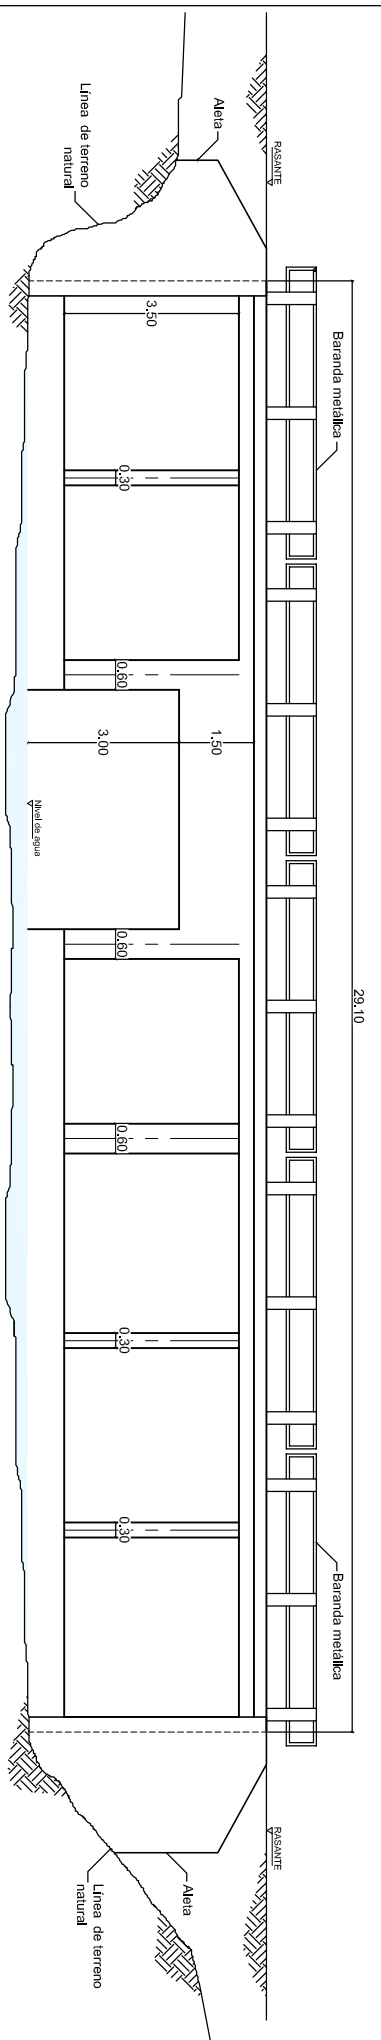

AZADO LONGITUDINAL
ESCALA 1 : 150

 INSTITUTO NACIONAL DE VÍAS	 REPÚBLICA DE COLOMBIA	 MINISTERIO DE TRANSPORTE	CONTRATO No. 2209-2011, OBJETO: ESTUDIOS DE INSPECCIÓN E INVENTARIO DE PUENTES DE LA RED NACIONAL DE CARRETERAS EN LA ZONA NORTE EN LOS DEPARTAMENTOS DE ATLANTICO, BOLIVAR, CESAR, CÓRDOBA, GUAJIRA, MAGDALENA Y SUCRE.		CONSULTOR:	DIRECTOR CONSULTORIA:	INTERVENTOR:	DIRECTOR INTERVENTORIA:	PROYECTO:	CONTIENE:	ARCHIVO:	FECHA:
			 Calidad en Infraestructura	JOSE JOAQUIN ORTIZ GARCIA M.P. 25202-53601 CND	CONSORCIO LERI-CNC-F	GERMAN LEMONE A M.P. 25202-5392 CND	PUENTE MONTEGRANDE	ESQUEMA GEOMÉTRICO DEL PUENTE MONTEGRANDE PLANTA - AZADO LONGITUDINAL SECCIÓN TRANSVERSAL	PUENTE MONTEGRANDE.dwg	JULIO DE 2012 PLANO No. 01 DE 01		