







PLANTA
ESCALA 1 : 250


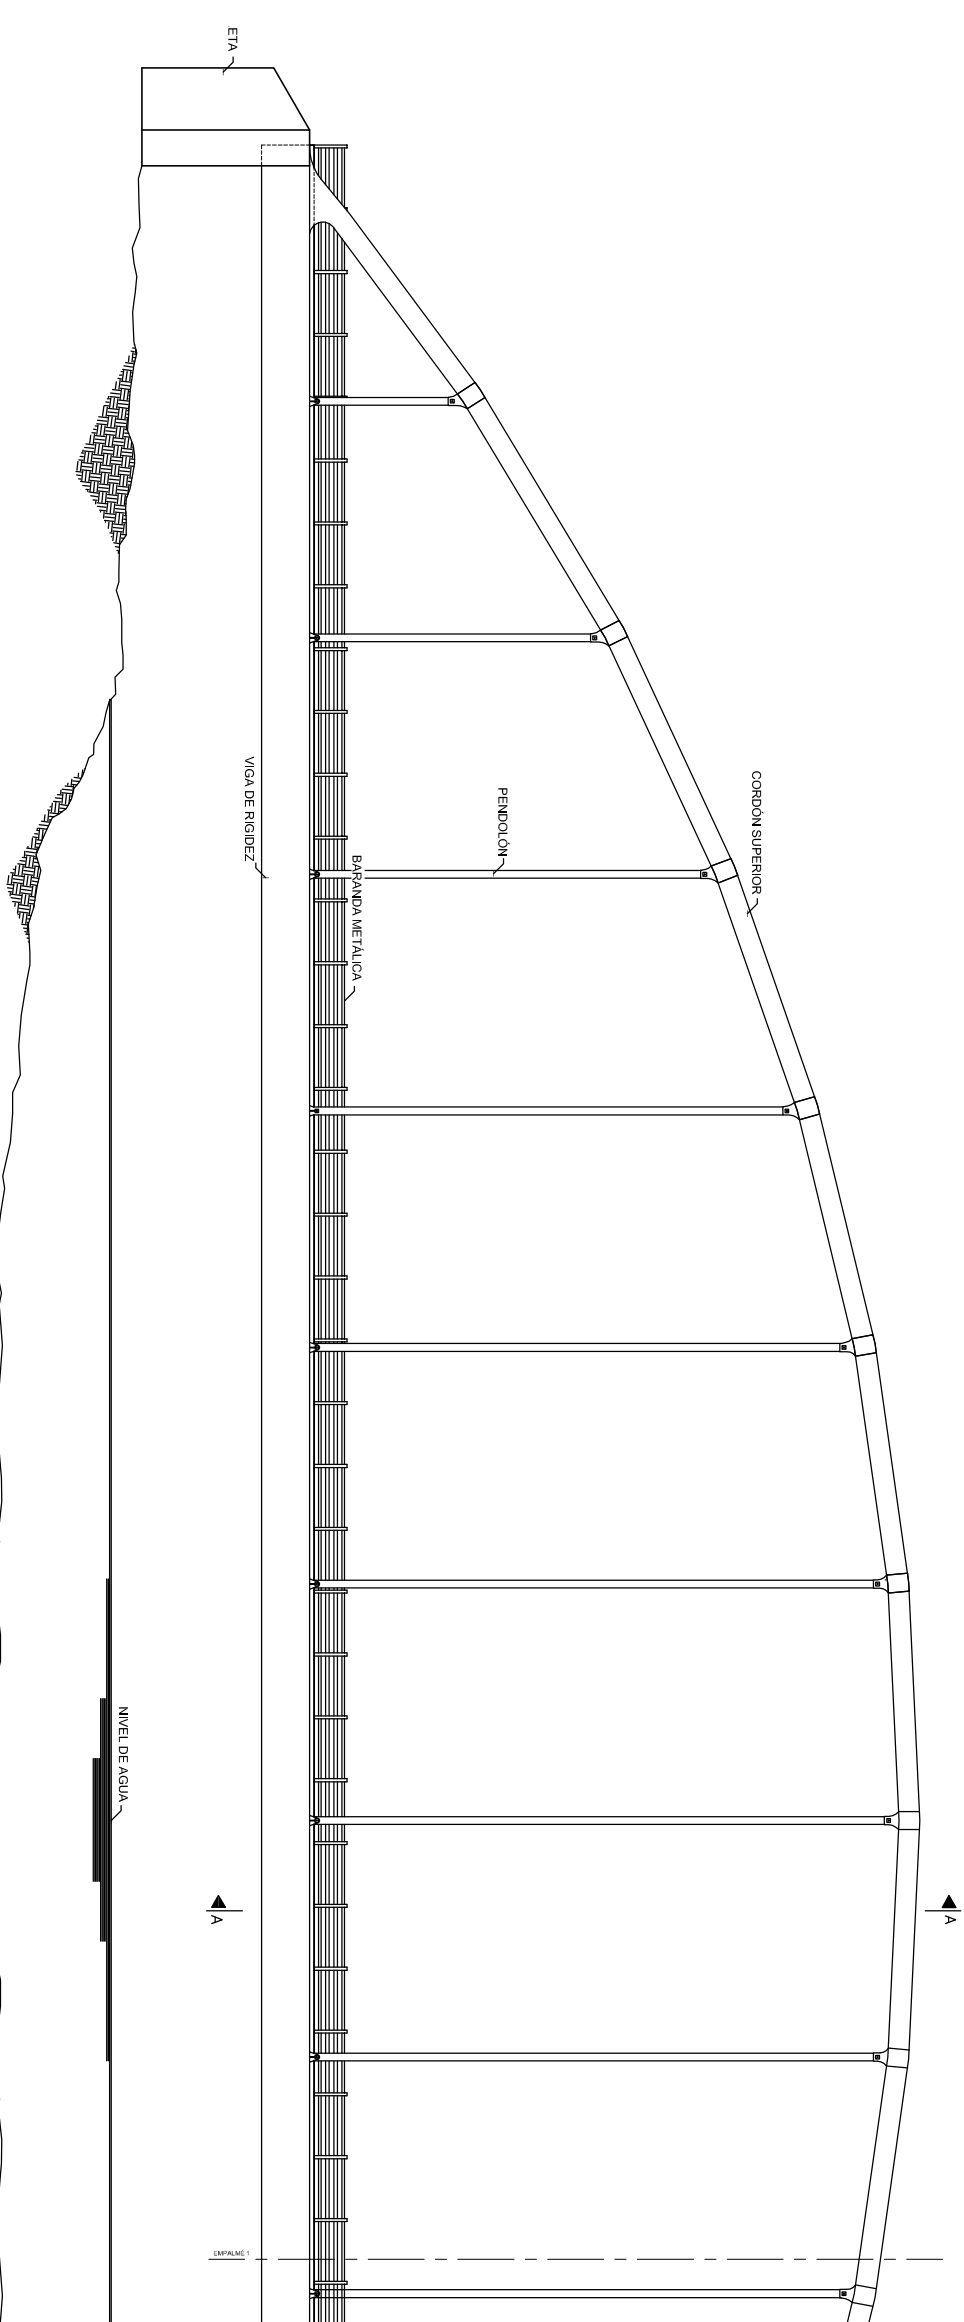


ALZADO LONGITUDINAL
ESCALA 1 : 250

  	CONTRATO No. 2209-2011, OBJETO: ESTUDIOS DE INSPECCIÓN E INVENTARIO DE PUENTES DE LA RED NACIONAL DE CARRETERAS EN LA ZONA NORTE EN LOS DEPARTAMENTOS DE ATLANTICO, BOLIVAR, CESAR, CÓRDOBA, GUAJIRA, MAGDALENA Y SUCRE.	CONSULTOR: 	DIRECTOR CONSULTORIA: JOSE JOAQUIN ORTIZ GARCIA M.P. 29202-53601 CND	INTERVENTOR: CONSORCIO LER-ONC-F	DIRECTOR INTERVENTORIA: GERMAN LEMONE A M.P. 29202-5392 CND	PROYECTO: PUENTE SAN JORGE (GUAYERO) PUENTE EN ARCO	CONTENIDO: ESQUEMA GEOMETRICO DEL PUENTE SAN FRANCISCO PLANTA - ALZADO LONGITUDINAL	ARCHIVO: PUENTE SAN JORGE GUAYERO ARCO.dwg ESCALAS: INDICADAS	FECHA: JULIO DE 2012 PLANO No. 01 DE 02
---	--	---	--	-------------------------------------	---	---	---	---	--

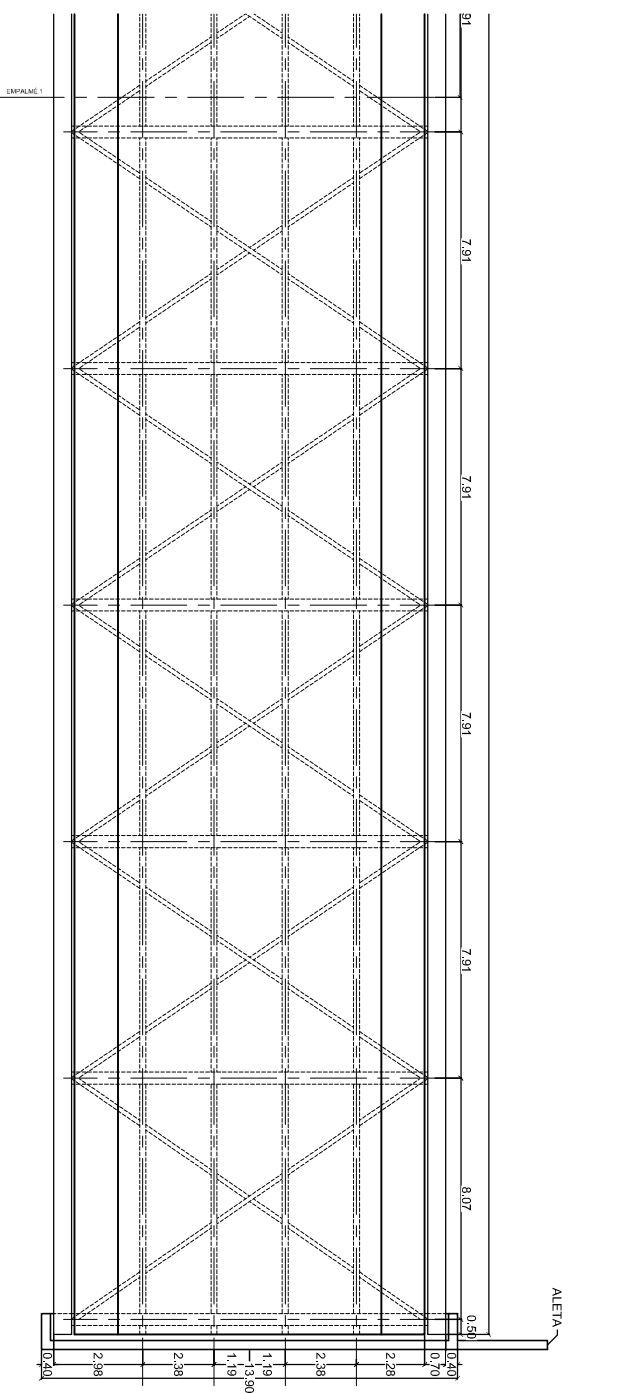

PLANTA
ESCALA 1 : 250

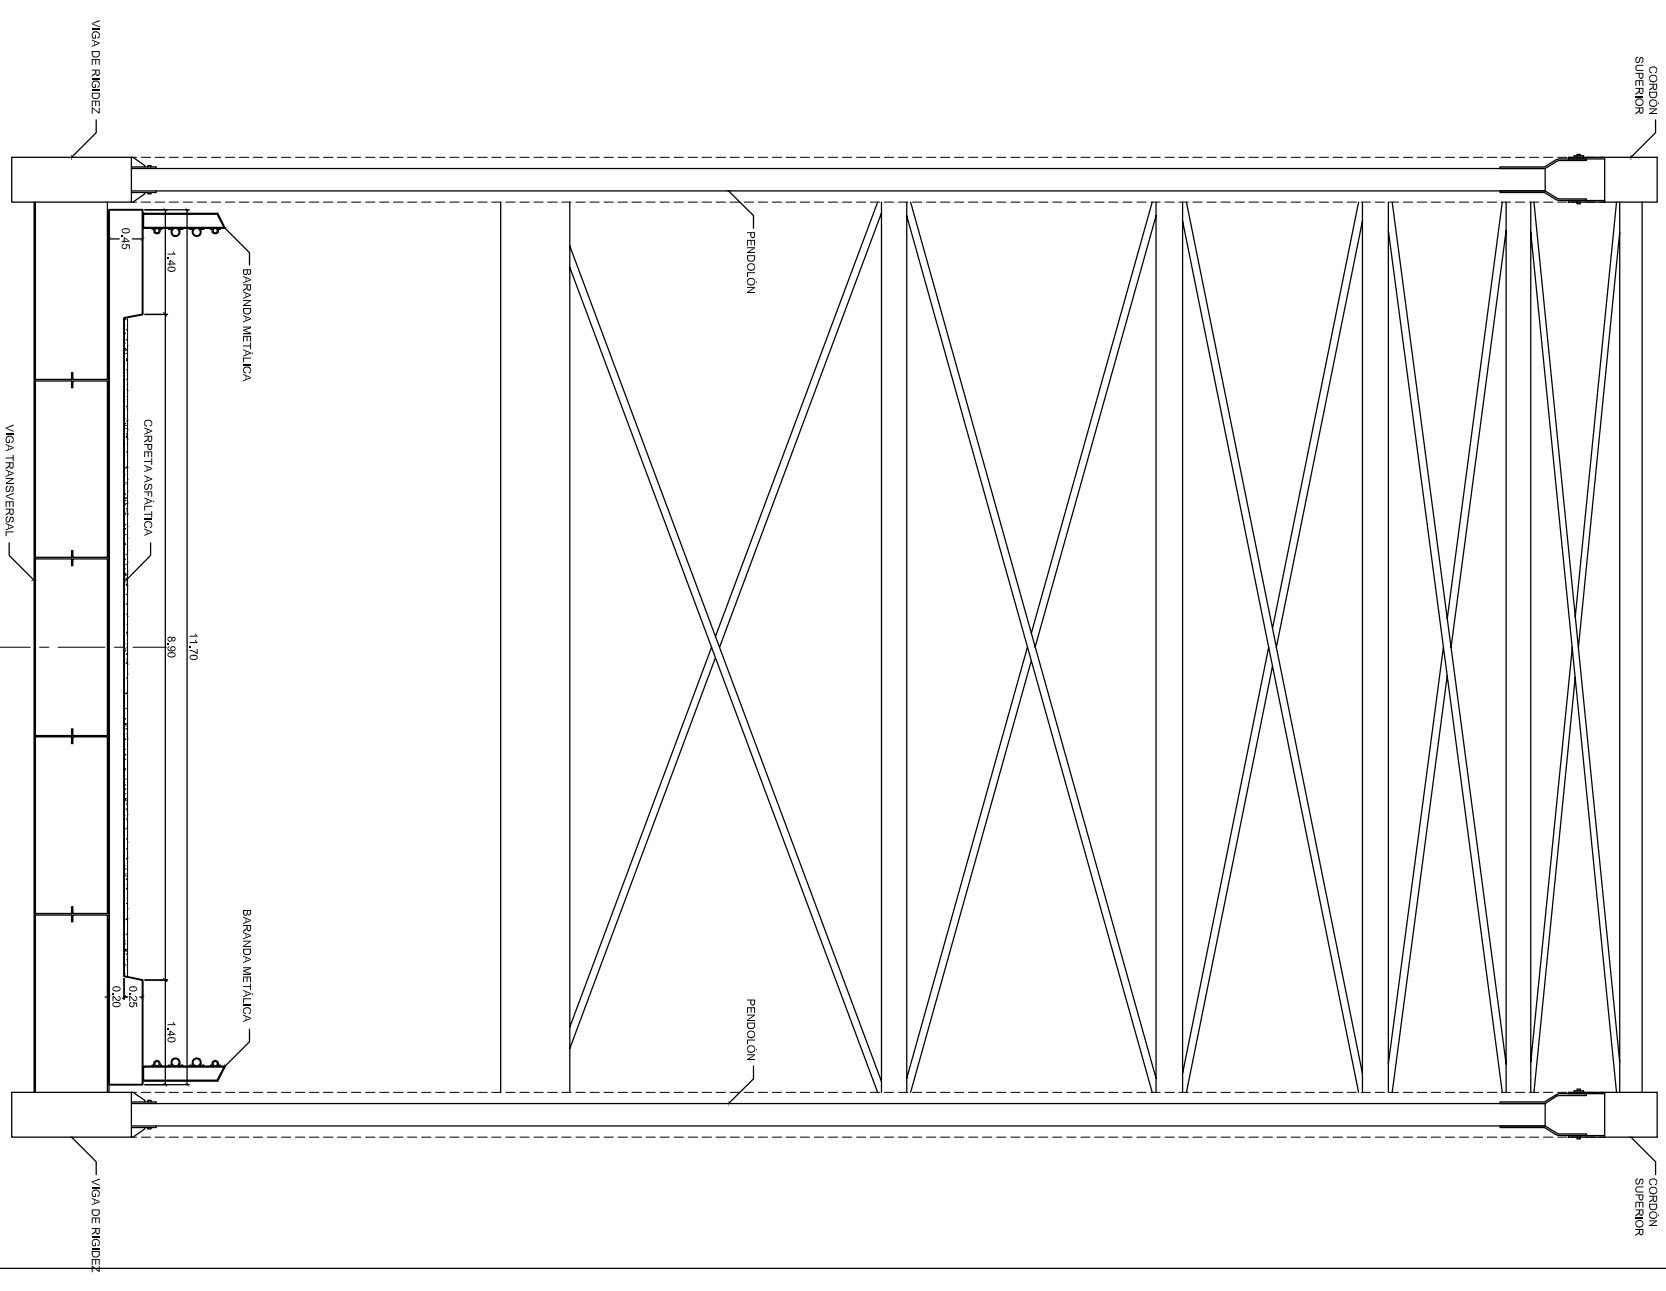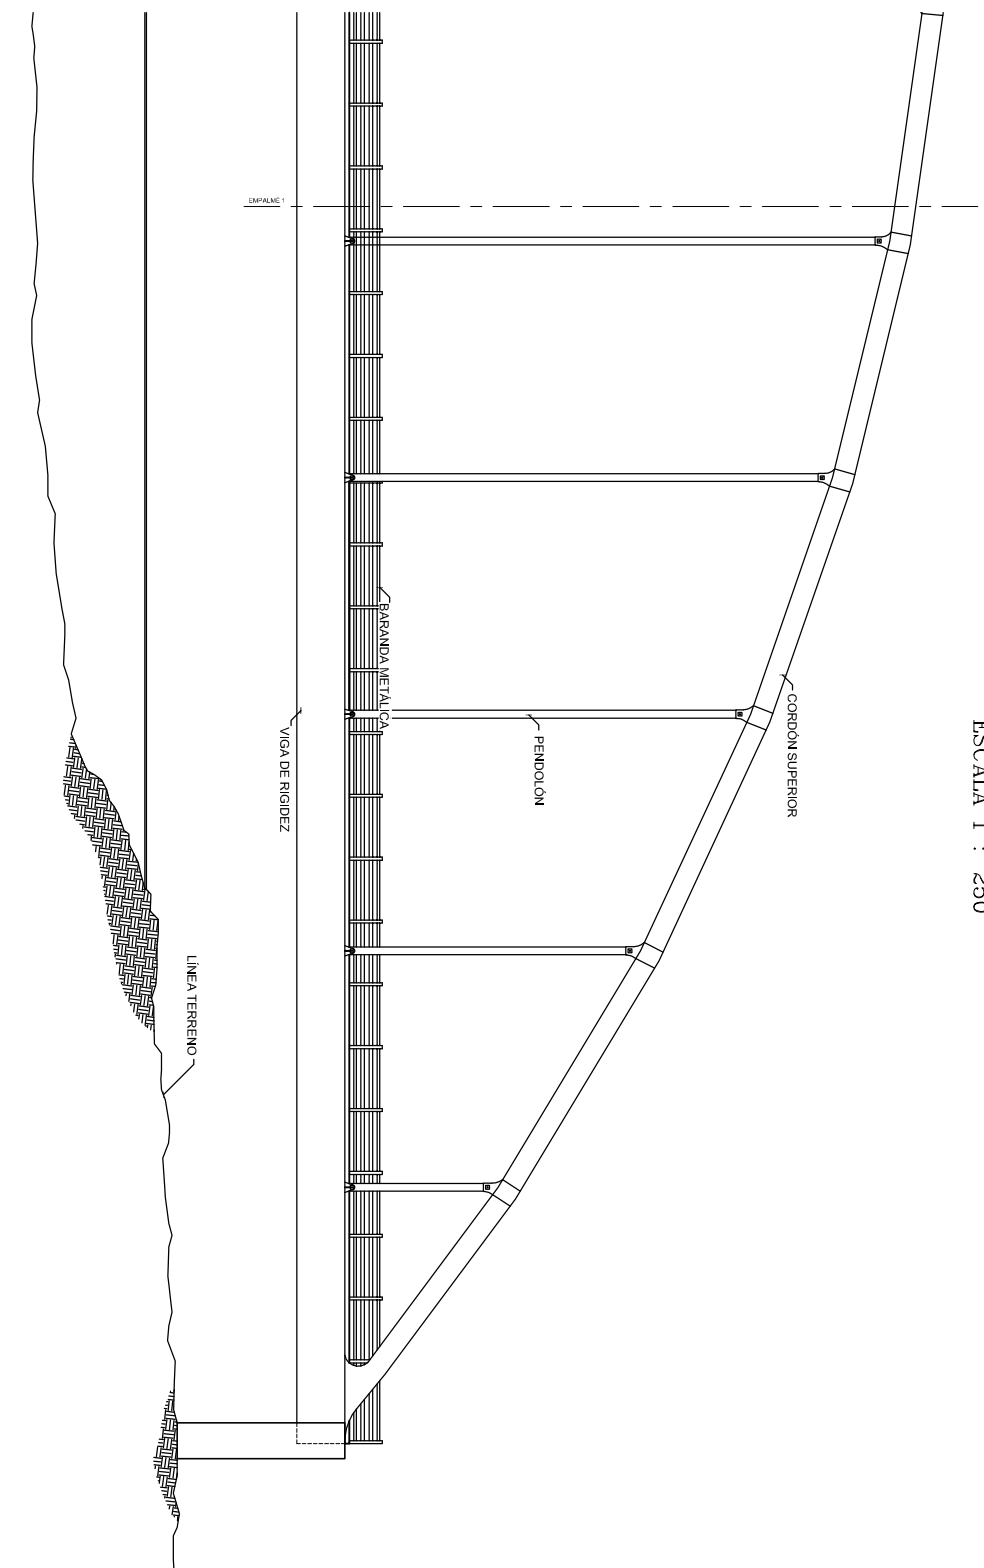

ALZADO LONGITUDINAL
ESCALA 1 : 250

SECCION TRANSVERSAL A-A
ESCALA 1 : 100

	<p>CONTRATO No. 2209-2011, OBJETO: ESTUDIOS DE INSPECCIÓN E INVENTARIO DE PUENTES DE LA RED NACIONAL DE CARRETERAS EN LA ZONA NORTE EN LOS DEPARTAMENTOS DE ATLANTICO, BOLIVAR, CESAR, CÓRDOBA, GUAJIRA, MAGDALENA Y SUCRE.</p>	<p>CONSULTOR: JOYCO Calidad en Infraestructura</p>	<p>DIRECTOR CONSULTORIA: JOSE JOAQUIN ORTIZ GARCIA M.P. 25202-53601 CND</p>	<p>INTERVENTOR: CONSORCIO LERL-CNC-F</p>	<p>DIRECTOR INTERVENTORIA: GERMAN LEMONIE A M.P. 25202-5392 CND</p>	<p>PROYECTO: PUENTE SAN JORGE (GUAYERO) PUENTE EN ARCO</p>	<p>CONTIENE: ESQUEMA GEOMETRICO DEL PUENTE SAN FRANCISCO PLANTA - ALZADO LONGITUDINAL SECCION TRANSVERSAL</p>	<p>ARCHIVO: PUENTE SAN JORGE GUAYERO ARCO.dwg ESCALAS: INDICADAS</p>	<p>FECHA: JULIO DE 2012 PLANO No. 02 DE 02</p>
--	---	---	---	--	---	--	---	--	--